

*free*

# DOSSIER D'INFORMATION

---

## MAIRIE

---



*free*  
mobile

**OPÉRATEUR** : Free Mobile  
**CODE SITE** : 13210\_023\_02  
**ADRESSE DU SITE** : 335 rue St Pierre  
**COMMUNE** : 13005 MARSEILLE  
**DATE** : 02/02/2022

## | RÉFÉRENCES ET DESCRIPTIF DU PROJET

**OPÉRATEUR :** FREE MOBILE  
**COMMUNE :** MARSEILLE  
**NOM DU SITE :** 335\_ST PIERRE  
**CODE SITE :** 13210\_023\_02  
**ADRESSE :** 335 rue St Pierre - 13005 MARSEILLE  
**TYPE DE SUPPORT :** Immeuble  
**PROJET DE :** Nouvelle antenne relais  
**COORDONNÉES GÉOGRAPHIQUES :** X = 849515.57, Y = 1814807.24  
Longitude : 5.406676, Latitude : 43.291788

## | CONTACT FREE MOBILE

**NOM :** Corinne OLIVE  
Responsable des Relations avec les Collectivités Territoriales  
**E-MAIL :** colive@free-mobile.fr  
**ADRESSE :** Free Mobile  
16 rue de la Ville l'Évêque  
75008 Paris

## | SOMMAIRE

1. Synthèse et motivation du projet .....	4
2. Descriptif détaillé du projet et des installations .....	5
3. Calendrier indicatif du projet .....	9
4. Adresse et coordonnées de l'emplacement de l'installation .....	9
5. Plan de situation à l'échelle .....	10
6. Plan de cadastre .....	11
7. Photographies du lieu d'implantation et photomontage avant/après .....	12
8. Déclaration ANFR .....	15
9. Plans du projet .....	16
10. Éléments relatifs à l'installation d'un périmètre de sécurité .....	25
11. Documents pédagogiques élaborés par l'Etat .....	25
12. Engagements de Free Mobile au titre de la protection et de la santé .....	27
13. Engagements de Free Mobile au titre de la transparence .....	28

## **1. Synthèse et motivation du projet**

**En tant que titulaire de licences 3G, 4G et 5G, Free Mobile est soumis à des obligations nationales qui concernent notamment la couverture de la population, la qualité de service et sa disponibilité, le paiement de redevances, la fourniture de certains services ainsi que la protection de la santé et de l'environnement.**

**Free Mobile est notamment impliquée dans le programme national de résorption des zones blanches** ainsi que dans l'ensemble des programmes de couverture ciblée mis en place en partenariat avec les pouvoirs publics et les collectivités locales.

La couverture des territoires en services de communications et services mobiles est adaptée à la réalité des usages et permet aux territoires d'apporter à leurs administrés les moyens de communications indispensables à leur vie personnelle et professionnelle.

**Ainsi, Free Mobile travaille continuellement à répondre aux attentes des abonnés et collectivités et contribuer à l'aménagement numérique des territoires et sa pérennité en anticipant les évolutions des besoins et usages.**

**Cette anticipation est d'autant plus vitale à la lumière du rôle crucial des moyens de communication dans la crise sanitaire** qui a frappé tous les territoires **et l'incertitude, notamment en termes de re-confinement local, qui lui est liée.**

Compte tenu de l'augmentation constante des besoins en connectivité mobile, de plus 30% chaque année, et **afin de répondre aux besoins des abonnés et collectivités et contribuer à l'aménagement numérique des territoires, Free Mobile est engagé dans un programme soutenu et précis de déploiement du Très Haut Débit Mobile** dans l'ensemble des territoires. Et ce, **dans le respect permanent des normes de protection sanitaire.**

**L'envolée des usages de téléphonie mobile, +18% contre une moyenne de 2 à 5% au cours des 5 dernières années ainsi que la multiplication par 3 du volume de données depuis les clés** mobiles observées par l'ARCEP sur les 15 premiers jours du confinement illustrent la nécessité de mettre en place urgemment **une infrastructure mobile adaptée et résiliente permettant de prendre en charge instantanément une croissance exponentielle des usages distants fiables.**

**A ce titre, le programme de Free Mobile, réalisé au plus près des besoins des territoires et de leurs administrés, est urgent étant donnée l'accélération exponentielle du besoin en débit liée aux outils numériques fort consommateurs de débit qui sont inéluctablement amenés à se généraliser qui plus est vu le contexte sanitaire comme, par exemple, les téléconsultations/télésoins, le télétravail et l'enseignement à distance, la possibilité de veiller en direct sur ses proches.**

**L'introduction de la 5G permet de faire bénéficier les utilisateurs ayant opté pour la 5G d'une technologie inédite** pour couvrir leurs besoins en termes de débit **par simple ajout d'équipements sur le réseau existant.**

En effet, **la 5G a été pensée pour couvrir ponctuellement et uniquement le temps de la communication le demandeur du service tout en assurant une multiplication allant jusqu'à 10 des débits ainsi qu'une latence durée d'attente avant le début du service (dit de « latence ») fortement réduite.**

**Ce processus de déploiement d'équipements 5G, qui constitue une étape cruciale au sein du programme de planification, de déploiement et de modernisation du réseau, doit être anticipé étant donné les délais incompressibles, entre 18 et 24 mois, nécessaires au déploiement** des équipements sur chaque site

En effet, **ce dernier implique, la mobilisation et l'intervention de nombreux travailleurs et artisans, principalement locaux,** exerçants dans différents corps de métier : géomètres, aménageurs/syndic d'électricité, notaires, chauffeurs/livreurs, grutiers, conducteurs de

travaux (Génie Civil, Electricité), ... et, indirectement hôteliers, restaurateurs ...

Le déploiement et le fonctionnement des antennes-relais est strictement encadré par la loi.

Le spectre de fréquences accessibles par l'opérateur est réglementé et fait l'objet d'autorisations assorties d'obligations réglementaires.

Chaque nouvelle antenne ou modification doit faire l'objet d'une autorisation d'émettre dans une bande de fréquences donnée de la part de l'ANFR avant d'être mise en service. L'ANFR vérifie notamment que les seuils sanitaires d'exposition du public aux rayonnements électromagnétiques sont respectés.

## **2. Descriptif détaillé du projet et des installations**

### **Descriptif du projet**

Afin d'offrir une qualité de réseau toujours satisfaisante aux abonnés Free Mobile, nous projetons d'installer un relais de téléphonie mobile sur la terrasse d'un immeuble sise 335 rue St Pierre, 13005 Marseille.

En effet, l'utilisation de plus en plus importante du réseau de téléphonie mobile nous amène à ajouter un relais mobile afin d'éviter une saturation de celui-ci.

Dans un souhait d'intégration de nos antennes, nous vous proposons d'installer nos antennes dans de fausses cheminées. Celles-ci seront au nombre de 3 et de dimension 1400X1400X3000.

Une zone technique sera installée contre l'édicule terrasse.

### **Caractéristiques d'ingénierie**

<b>Nombre d'antennes</b>	<b>Existantes : 0</b>	<b>À ajouter : 3</b>	<b>À modifier : 0</b>
<b>Type</b>			
<b>Technologies</b>		3G / 4G / 5G	
<b>Azimuts (S1/S2/S3)</b>		110° 200° 320°	

### **Antennes**

Azimut	Technologie Bande de fréquence	Hauteur Support / sol	Hauteur Support / NGF <sup>(1)</sup>	HBA <sup>(2)</sup> / sol	HBA NGF	HMA <sup>(3)</sup> / sol	HMA / NGF	PIRE (dbW)	PAR (dbW)	Tilt
110°	<b>4G</b> 700 MHz	22.69	60.89	23.7 m	61.9	24.7	62.9	31	28.85	6°
	<b>5G</b> 700 MHz	22.69	60.89	24.7 m	62.9	24.7	62.9	31	28.85	6°
	<b>3G</b> 900 MHz	22.69	60.89	23.7 m	61.9	24.7	62.9	29	26.85	6°
	<b>4G</b> 1800 MHz	22.69	60.89	23.7 m	61.9	24.7	62.9	33	30.85	4°
	<b>3G</b> 2100 MHz	22.69	60.89	23.7 m	61.9	24.7	62.9	30	27.85	4°
	<b>4G</b> 2100 MHz	22.69	60.89	23.7 m	62.9	24.7	62.9	33	30.85	4°
	<b>4G</b> 2600 MHz	22.69	60.89	23.7 m	61.9	24.7	62.9	33	30.85	4°
	<b>5G</b> 3500 MHz	22.69	60.89	24.7 m	62.9	24.7	62.9	47.6	45.4	6° (4)
200°	<b>4G</b> 700 MHz	22.69	60.89	23.7 m	61.9	24.7	62.9	31	28.85	6°
	<b>5G</b> 700 MHz	22.69	60.89	24.7 m	62.9	24.7	62.9	31	28.85	6°
	<b>3G</b> 900 MHz	22.69	60.89	23.7 m	61.9	24.7	62.9	29	26.85	6°
	<b>4G</b> 1800 MHz	22.69	60.89	23.7 m	61.9	24.7	62.9	33	30.85	4°
	<b>3G</b> 2100 MHz	22.69	60.89	23.7 m	61.9	24.7	62.9	30	27.85	4°
	<b>4G</b> 2100 MHz	22.69	60.89	23.7 m	61.9	24.7	62.9	33	30.85	4°
	<b>4G</b> 2600 MHz	22.69	60.89	23.7 m	61.9	24.7	62.9	33	30.85	4°
	<b>5G</b> 3500 MHz	22.69	60.89	24.7 m	62.9	24.7	62.9	47.6	45.4	6° (4)

Azimut	Technologie Bande de fréquence	Hauteur Support / sol	Hauteur Support / NGF <sup>(1)</sup>	HBA <sup>(2)</sup> / sol	HBA NGF	HMA <sup>(3)</sup> / sol	HMA / NGF	PIRE (dbW)	PAR (dbW)	Tilt
320°	<b>4G</b> 700 MHz	22.69	60.89	23.7 m	61.9	24.7	62.9	31	28.85	6°
	<b>5G</b> 700 MHz	22.69	60.89	24.7 m	62.9	24.7	62.9	31	28.85	6°
	<b>3G</b> 900 MHz	22.69	60.89	23.7 m	61.9	24.7	62.9	29	26.85	6°
	<b>4G</b> 1800 MHz	22.69	60.89	23.7 m	61.9	24.7	62.9	33	30.85	4°
	<b>3G</b> 2100 MHz	22.69	60.89	23.7 m	61.9	24.7	62.9	30	27.85	4°
	<b>4G</b> 2100 MHz	22.69	60.89	23.7 m	61.9	24.7	62.9	33	30.85	4°
	<b>4G</b> 2600 MHz	22.69	60.89	23.7 m	61.9	24.7	62.9	33	30.85	4°
	<b>5G</b> 3500 MHz	22.69	60.89	24.7 m	62.9	24.7	62.9	47.6	45.4	6° (4)

<sup>(1)</sup>NGF = nivellement général de la France

<sup>(2)</sup>HBA = hauteur bas d'antenne

<sup>(3)</sup>HMA = hauteur milieu d'antenne

<sup>(4)</sup> sans tenir compte de la variabilité des faisceaux

**Azimut** : orientation de l'antenne par rapport au nord géographique


**PIRE** (Puissance Isotrope Rayonnée Equivalente) : puissance qu'il faudrait appliquer à une antenne isotrope pour obtenir le même champ dans la direction où la puissance émise est maximale

**PAR** (Puissance Apparente Rayonnée) : puissance calculée en référence à une émission produite par une antenne dipôle idéale

Conformément aux dispositions de l'article 1er de la loi du 9 février 2015 relative à la sobriété, à la transparence, à l'information et à la concertation en matière d'exposition aux ondes électromagnétiques, Free Mobile s'engage à respecter les valeurs limites des champs électromagnétiques telles que définies par le décret du 3 mai 2002.

## Phases de déploiement du projet

L'installation d'une antenne-relais est un projet qui dure de 18 à 24 mois.

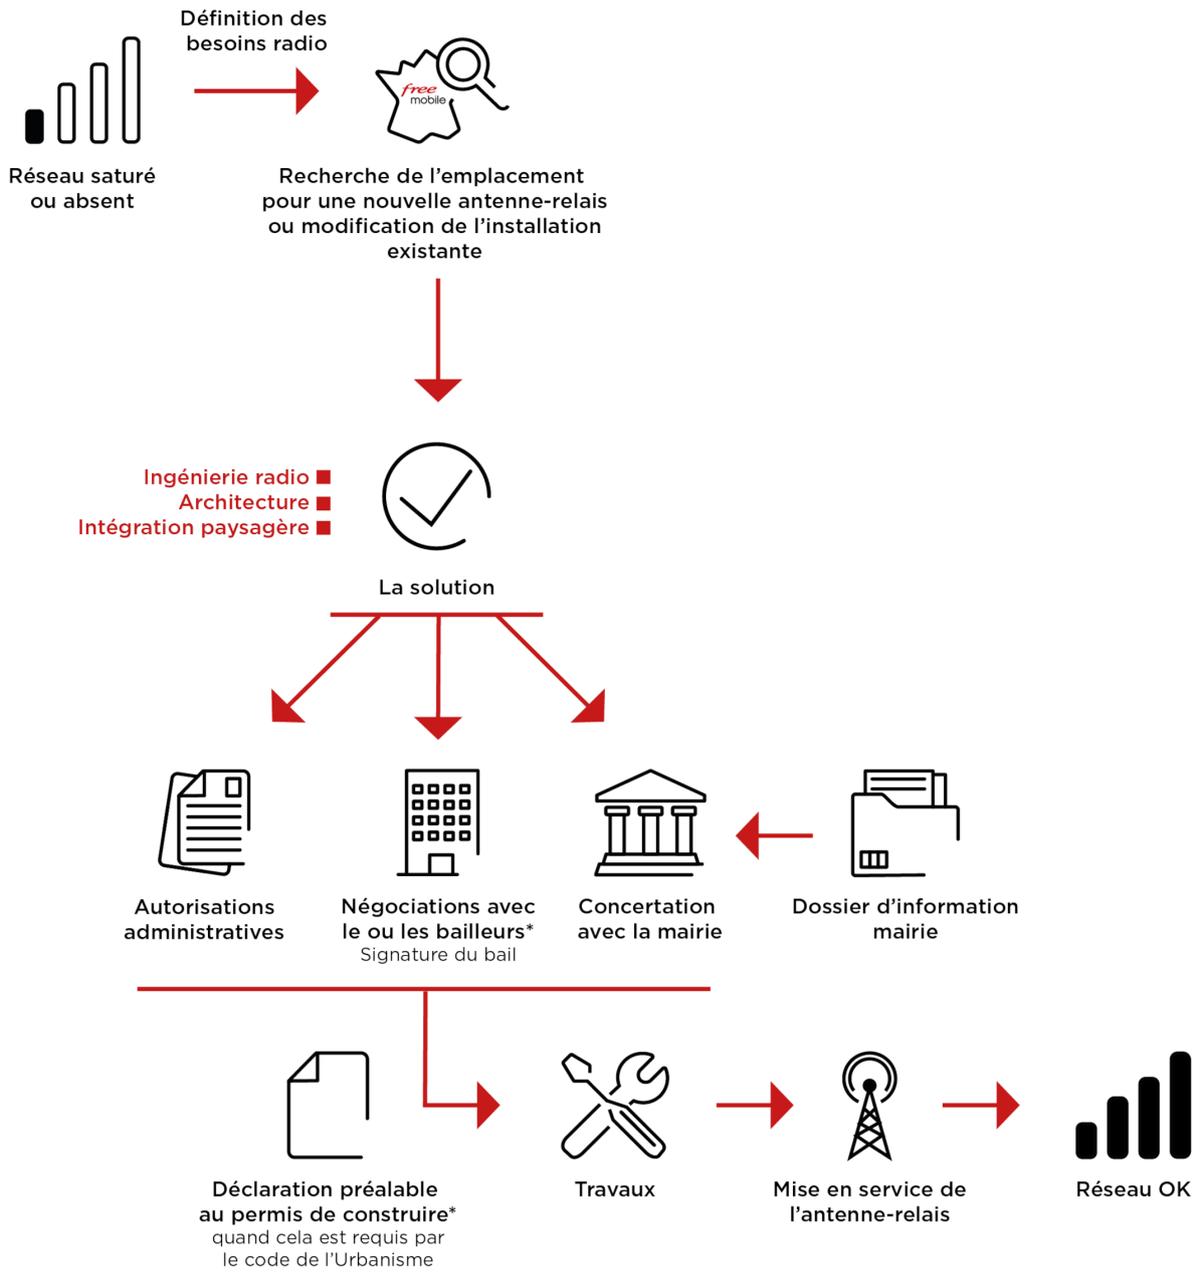

\*Si nécessaire

### **3. Calendrier indicatif du projet**

Remise du dossier d'Information (TO)	Février 2022
Dépôt des autorisations d'urbanisme (DP)	Mars 2022
Début des travaux (prévisionnel)	Juin 2022
Mise en service (prévisionnel)	Septembre 2022

Après construction du site et installation de l'énergie et transmission, l'insertion technique du site dans le réseau peut être entreprise.

L'allumage d'un site suit une procédure rigoureuse, assurant plusieurs vérifications entre exploitation et radio.

### **4. Adresse et coordonnées de l'emplacement de l'installation**

#### **Adresse**

335 rue St Pierre  
13005 MARSEILLE

#### **Coordonnées**

##### **Lambert II étendu**


X = 849515.57  
Y = 1814807.24

##### **WGS 84**

Longitude : 5.406676  
Latitude : 43.291788

## 5. Plan de situation à l'échelle

### Localisation de l'installation

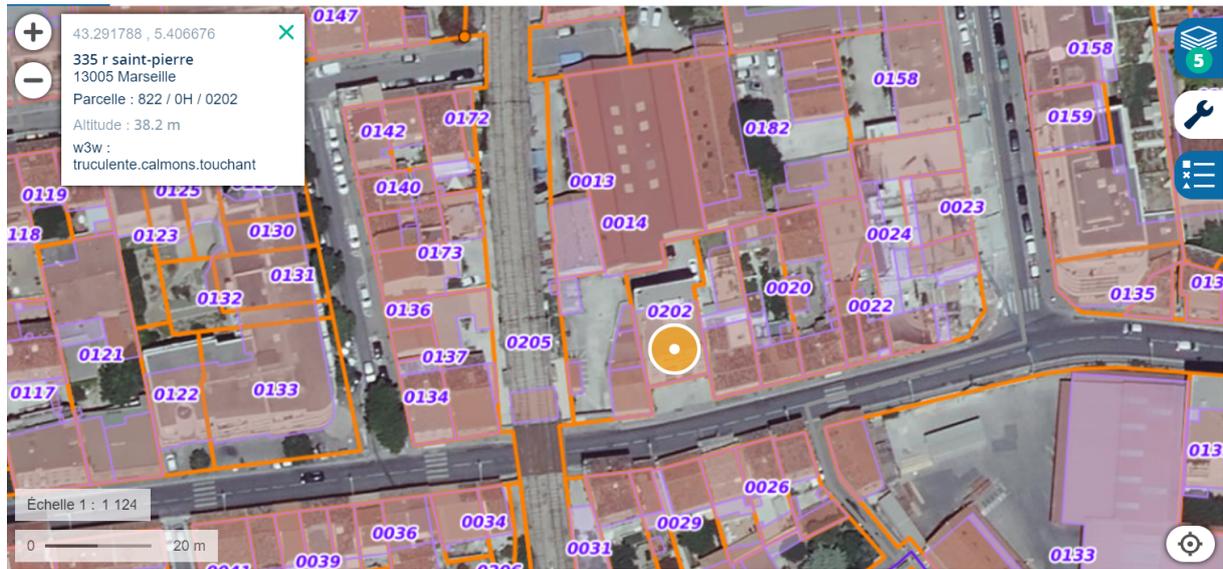


### Description des ouvrants (fenêtres, balcons, portes) situés à moins de 10 mètres, sur le linéaire de façade concerné

N/A


## 6. Plan de cadastre

<p>Département : BOUCHES du RHONE</p> <p>Commune : MARSEILLE 5EME</p>	<p>DIRECTION GÉNÉRALE DES FINANCES PUBLIQUES</p> <p>-----</p> <p>EXTRAIT DU PLAN CADASTRAL</p> <p>-----</p>	<p>Le plan visualisé sur cet extrait est géré par le centre des impôts foncier suivant : Marseille Nord 38, Boulevard Baptiste Bonnet 13285 13285 Marseille Cedex 08 tél. 04 91 23 61 68 -fax 04 91 23 61 75 cdif.marseille-nord@dgfip.finances.gouv.fr</p>
<p>Section : H Feuille : 822 H 01</p> <p>Échelle d'origine : 1/500 Échelle d'édition : 1/200</p> <p>Date d'édition : 06/12/2021 (fuseau horaire de Paris)</p> <p>Coordonnées en projection : RGF93CC44 ©2017 Ministère de l'Action et des Comptes publics</p>		<p>Cet extrait de plan vous est délivré par :</p> <p>cadastre.gouv.fr</p>

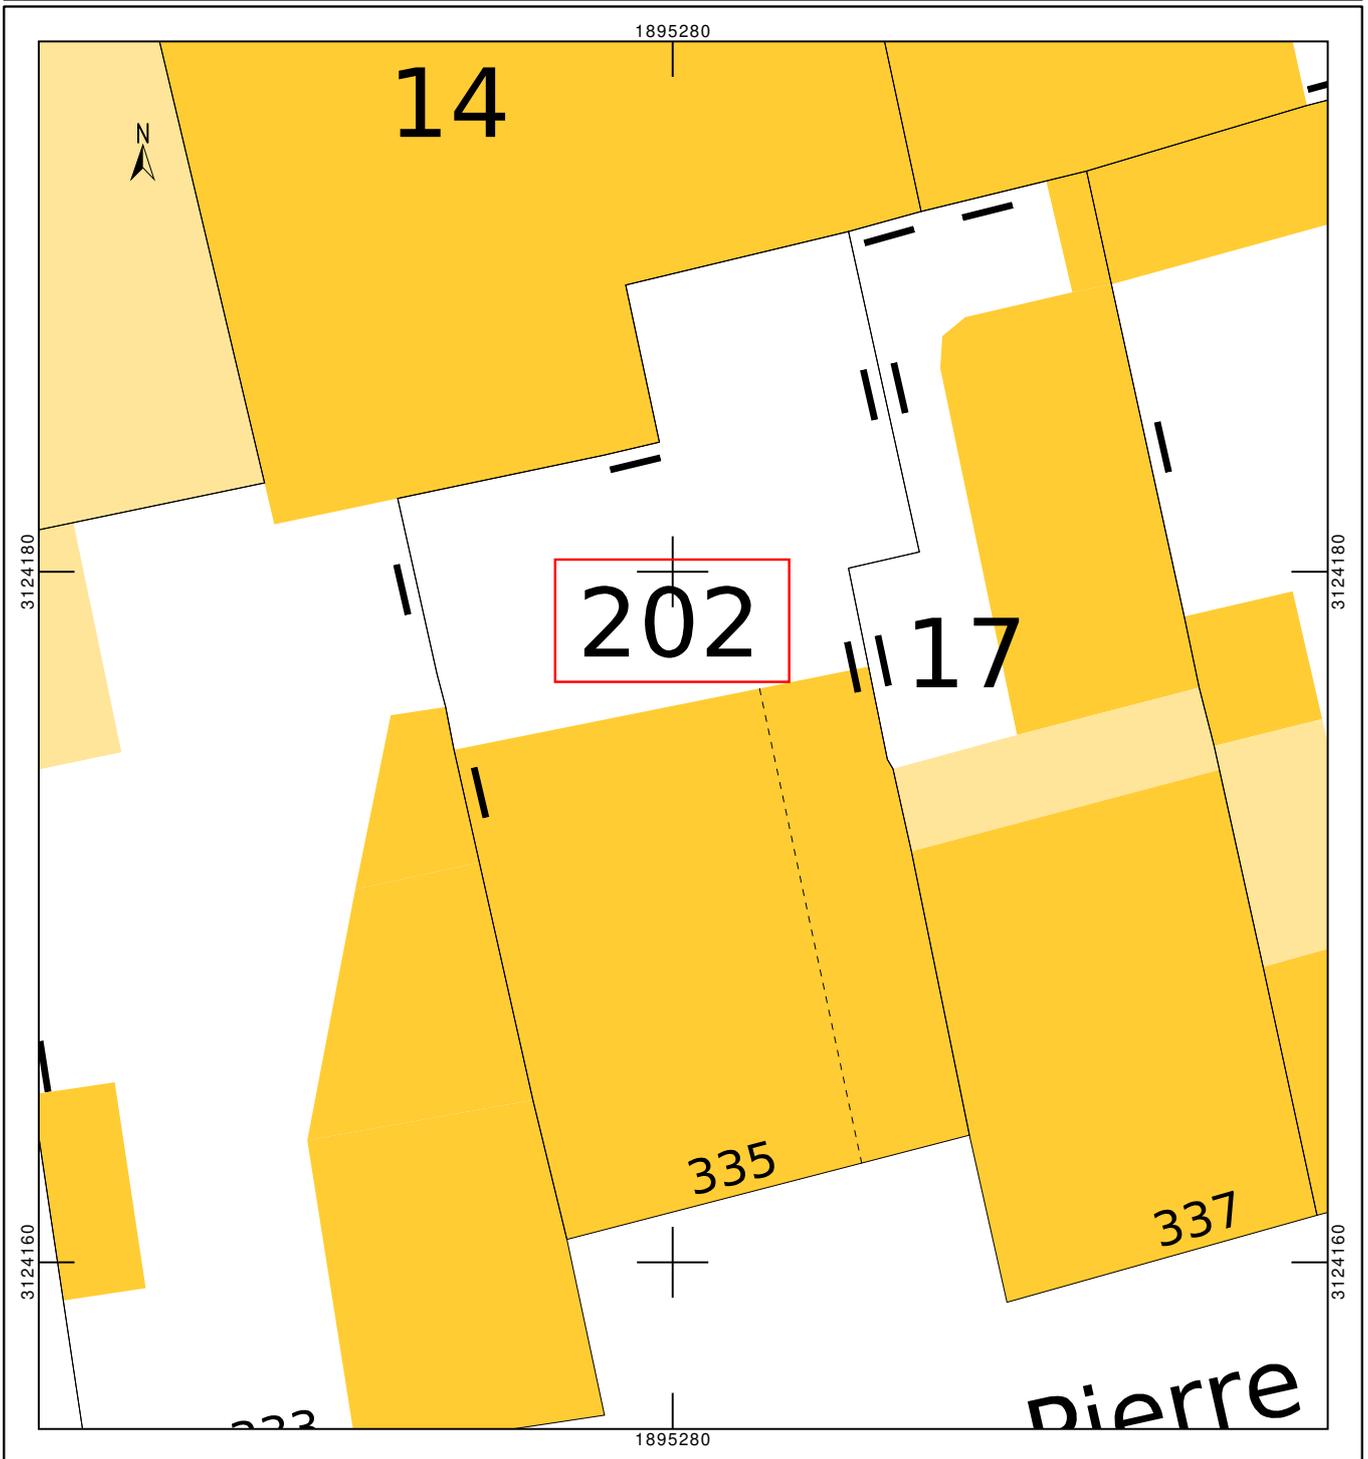

## 7. Photographies du lieu d'implantation et photomontage avant/après

### Prises de vue

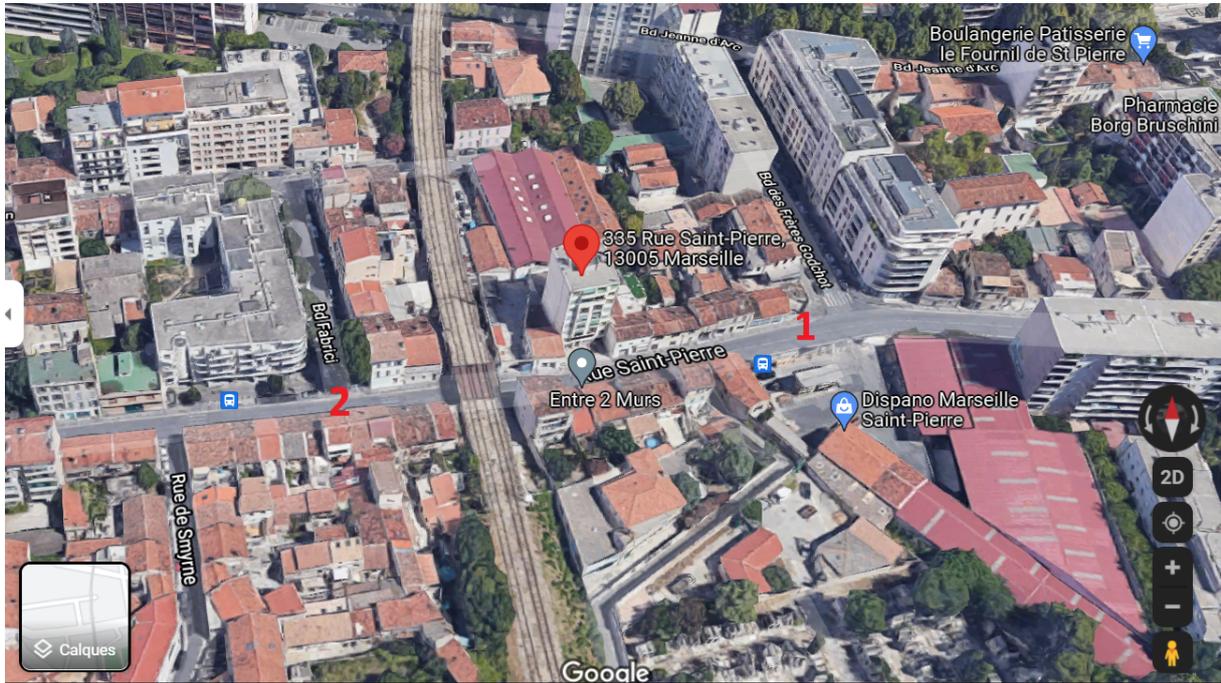

Prise de vue n°1

Etat avant :



Etat après :



Prise de vue n°2

Etat avant :



Etat après :



## **8. Déclaration ANFR**

Le projet fera l'objet d'une déclaration ANFR selon les points ci-dessous. Grâce à ces éléments, l'ANFR gère l'attribution des fréquences aux divers émetteurs et veille au respect de la réglementation.

**1.** Conformité de l'installation aux règles du guide DR 17\* de l'ANFR ?

oui       non

*\* Guide technique ANFR DR17 modélisation des sites radioélectriques et des périmètres de sécurité pour le public.*

**2.** Existence d'un périmètre de sécurité\*\* balisé accessible au public

oui       non

*\*\* Périmètre de sécurité : zone au voisinage de l'antenne dans laquelle le champ électromagnétique peut-être supérieur au seuil du décret ci-dessous.*

**3.** Le champ électrique maximum qui sera produit par la station objet de la demande sera-t-il inférieur à la valeur de référence du décret n° 2002-775 du 3 mai 2002 en dehors de l'éventuel périmètre de sécurité ?

oui       non

**4.** Présence d'établissements particuliers (établissements scolaires, crèches, établissements de soins) de notoriété publique visé par l'article 5 du décret n° 2002-775 du 3 mai 2002 situés à moins de 100 mètres de l'antenne

oui       non

## 9. Plans du projet


NOMENCLATURE		
FOLIO	DESIGNATION FOLIO	PRESENCE FOLIO
00	NOMENCLATURE	OK
01	PLAN DE SITUATION	OK
02	PLAN DE MASSE EXISTANT	OK
03	PLAN DE MASSE PROJET	OK
04	PLAN DE MASSE PROJET DES AERIENS	OK
05	PLAN D'ELEVATION EXISTANT - FAÇADE SUD	OK
06	PLAN D'ELEVATION PROJET - FAÇADE SUD	OK
07	PLAN D'ELEVATION EXISTANT - FAÇADE OUEST	OK
08	PLAN D'ELEVATION PROJET - FAÇADE OUEST	OK
09	PLAN D'ELEVATION PROJET DES AERIENS	OK

GRILLE D'EVOLUTION				
INDICE	DATE	DESSINATEUR	DESIGNATION	NOM ENTREPRISE
A	02/02/2022	S.NURY	Emission Originale	Free mobile

### 335 ST PIERRE

	335 rue St Pierre		ID : 13210_023_02
	13008 MARSEILLE		Dessin : S.NURY
	N° FOLIO : 00	NOMENCLATURE	
DOSSIER: DIM	INDICE : A	FICHIER : 13210_023_02_335_ST_PIERRE_PLAN_IndA.dwg	ECH : ---

free

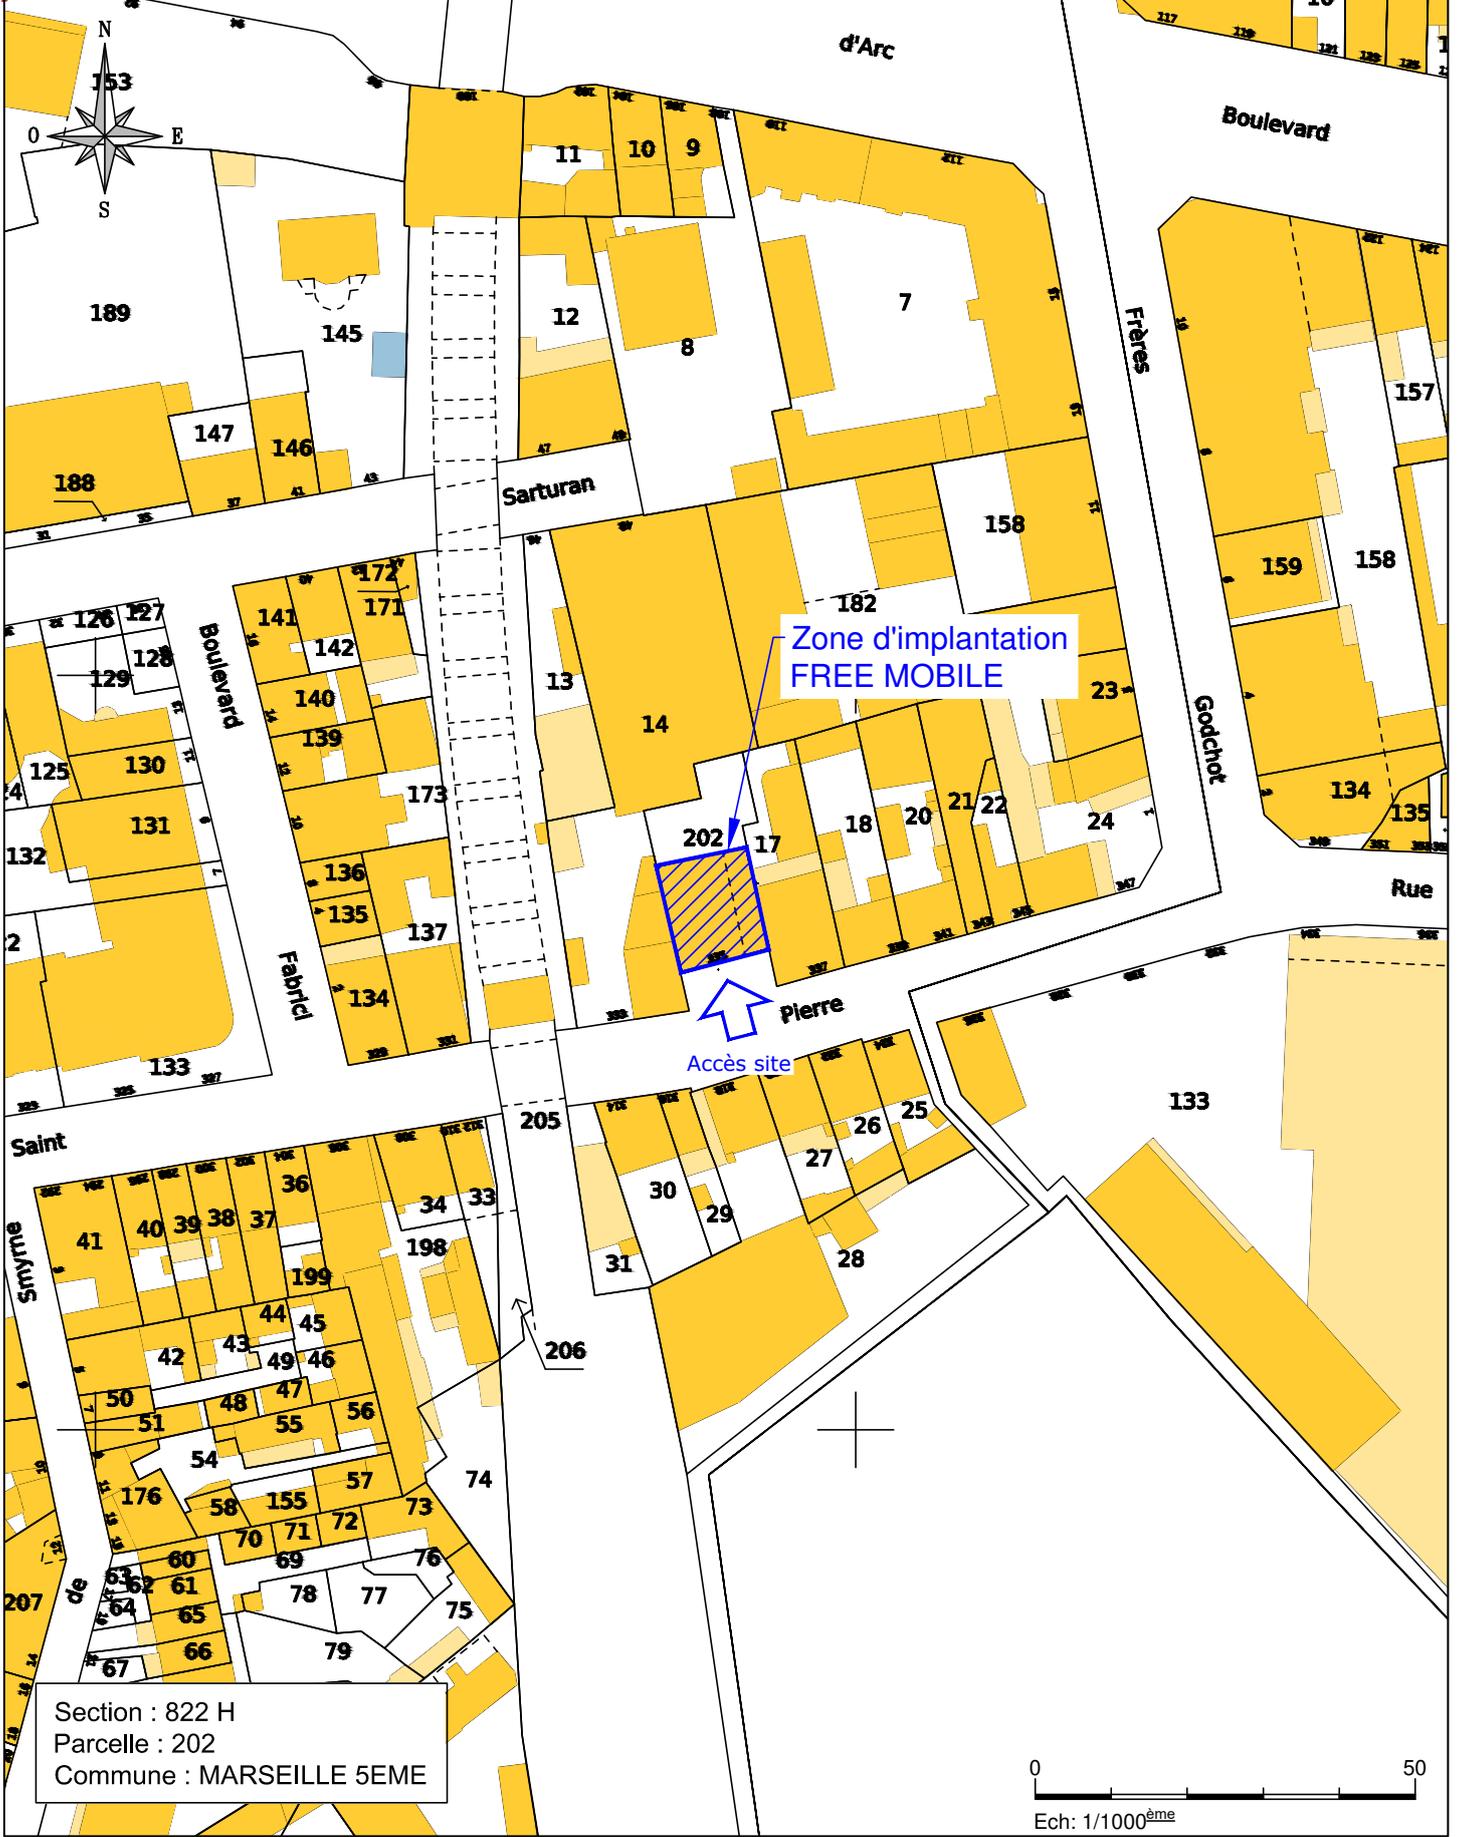

### 335 ST PIERRE



335 rue St Pierre

ID : 13210\_023\_02

13008 MARSEILLE

Dessin : S.NURY

N° FOLIO : 01

### PLAN DE SITUATION

Date : 02/02/2022



DOSSIER: DIM

INDICE : A


FICHER : 13210\_023\_02\_335\_ST\_PIERRE\_PLAN\_IndA.dwg

ECH : 1/1000

PDF free.fr 02/02/2022

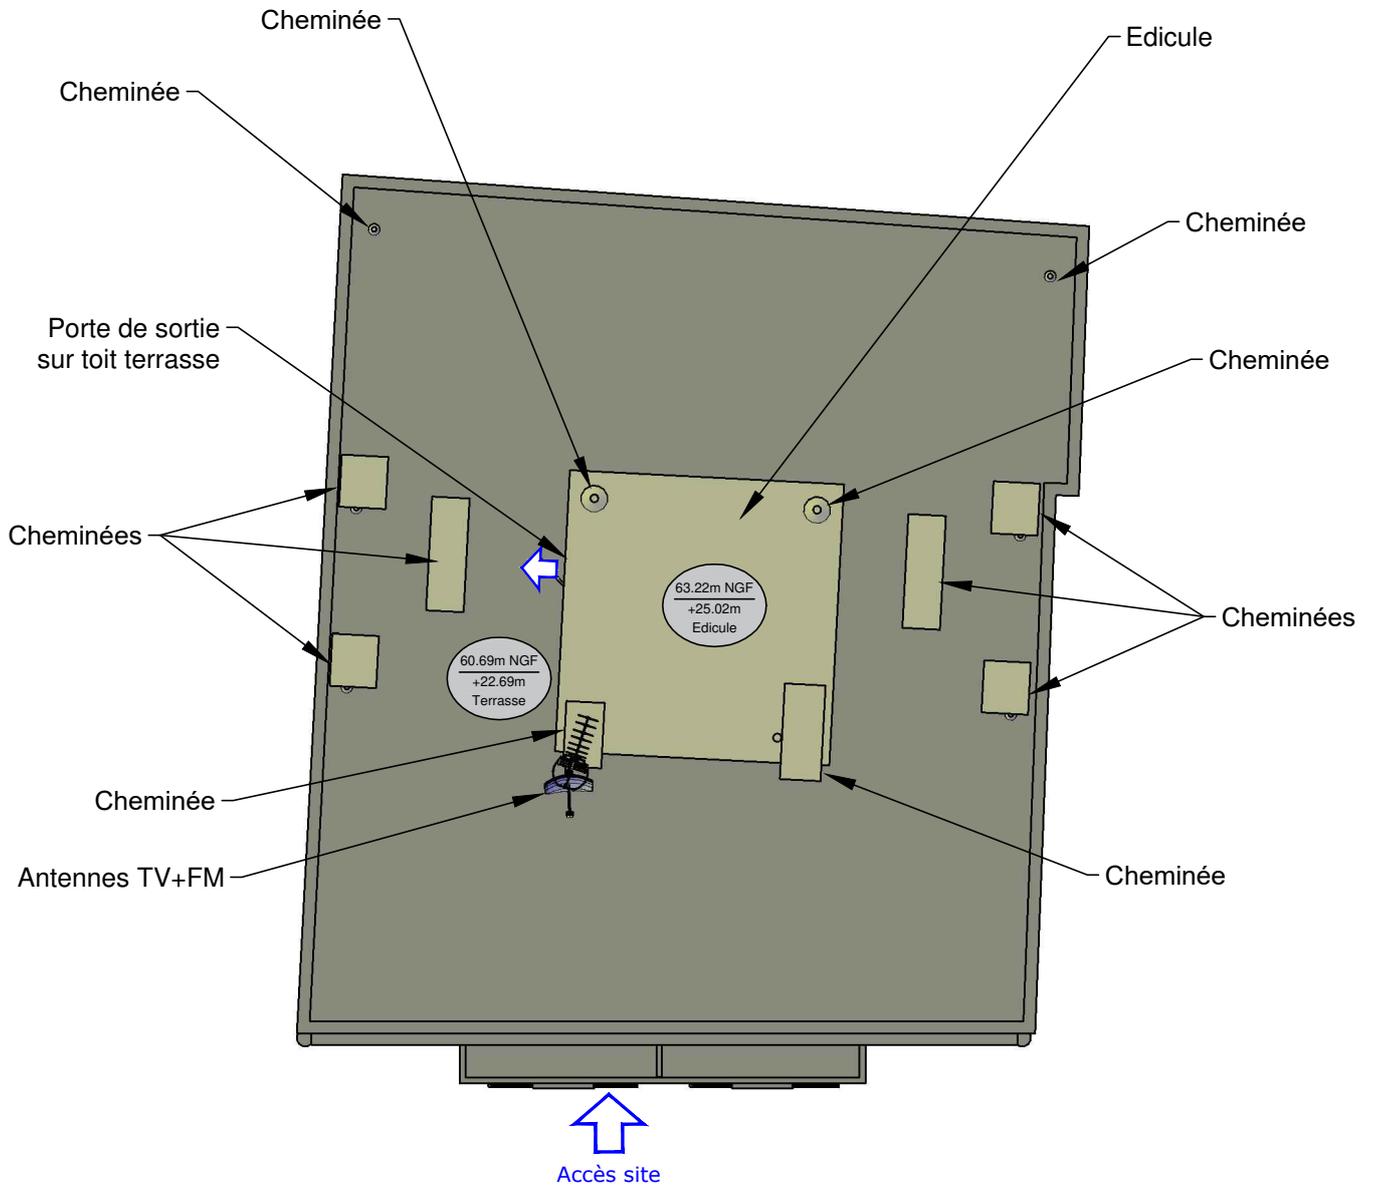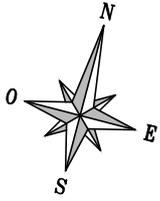


Rue Saint Pierre

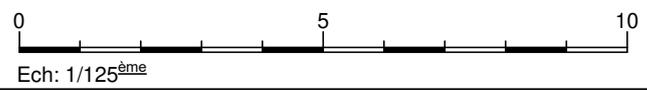

### 335 ST PIERRE

<b>free mobile</b>	335 rue St Pierre		ID : 13210_023_02
	13008 MARSEILLE		Dessin : S.NURY
	N° FOLIO : 02	PLAN DE MASSE EXISTANT	
DOSSIER: DIM	INDICE : A	FICHER : 13210_023_02_335_ST_PIERRE_PLAN_IndA.dwg	ECH : 1/125

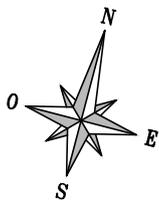

Compteur TRI18KVA avec disjoncteur non différentiel Free Mobile au dernier étage à créer (sous réserve étude ENEDIS)

Garde-corps à réaliser en composite devant les antennes

Les fausses cheminées seront peintes de la même couleur que les éléments de la terrasse (édicule + cheminée) RAL 1015 (Ivoire clair)

**S3: Az 320°**  
 Antenne Free Mobile générique multibandes 5G de 1.00m  
 HBA:24.70m/sol - 62.90m NGF  
 + Antenne Free Mobile générique multibandes 3G/4G de 2.00m  
 HBA:23.70m/sol - 61.90m NGF  
 sur mât autostable dans fausse cheminée 1.40x1.40 ht.3.05m à installer

Parabole Iliad prév. Ø700mm sur mât autostable  
 HMA:24.10m/sol - 62.30m NGF

Garde-corps en périphérie de la terrasse de 1.10m, profile incliné vers l'intérieur à installer

Balisage jaune/noir type plot "LEGO" à installer

Module RRH sur mât autostable à installer

Zone technique Free Mobile à installer

Porte de sortie sur toit terrasse

Chemin de câble à installer

Parabole Iliad prév. Ø700mm sur mât autostable  
 HMA:24.10m/sol - 62.30m NGF

Garde-corps avec portillon rabatable pour mise en sécurité la trappe d'accès à l'édicule

Balisage jaune/noir type plot "LEGO" à installer



Accès site

**S2: Az 200°**  
 Antenne Free Mobile générique multibandes 5G de 1.00m  
 HBA:24.70m/sol - 62.90m NGF  
 + Antenne Free Mobile générique multibandes 3G/4G de 2.00m  
 HBA:23.70m/sol - 61.90m NGF  
 sur mât autostable dans fausse cheminée 1.40x1.40 ht.3.05m à installer

Module RRH sur mât autostable à installer

Module RRH sur mât autostable à installer


**S1: Az 110°**  
 Antenne Free Mobile générique multibandes 5G de 1.00m  
 HBA:24.70m/sol - 62.90m NGF  
 + Antenne Free Mobile générique multibandes 3G/4G de 2.00m  
 HBA:23.70m/sol - 61.90m NGF  
 sur mât autostable dans fausse cheminée 1.40x1.40 ht.3.05m à installer

Rue Saint Pierre



ZONE DE GRUTAGE DE NUIT

38.20m NGF ±0.00m Terrasse



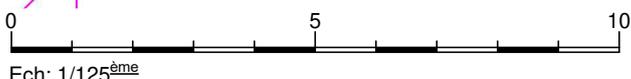


335 ST PIERRE





335 rue St Pierre		ID : 13210_023_02
13008 MARSEILLE		Dessin : S.NURY
N° FOLIO : 03	PLAN DE MASSE PROJET	
		Date : 02/2/2022

DOSSIER: DIM	INDICE: A	FICHER: 13210_023_02_335_ST_PIERRE_PLAN_IndA.dwg	ECH: 1/125
--------------	-----------	--	------------

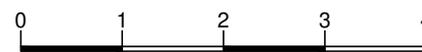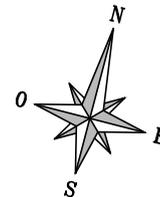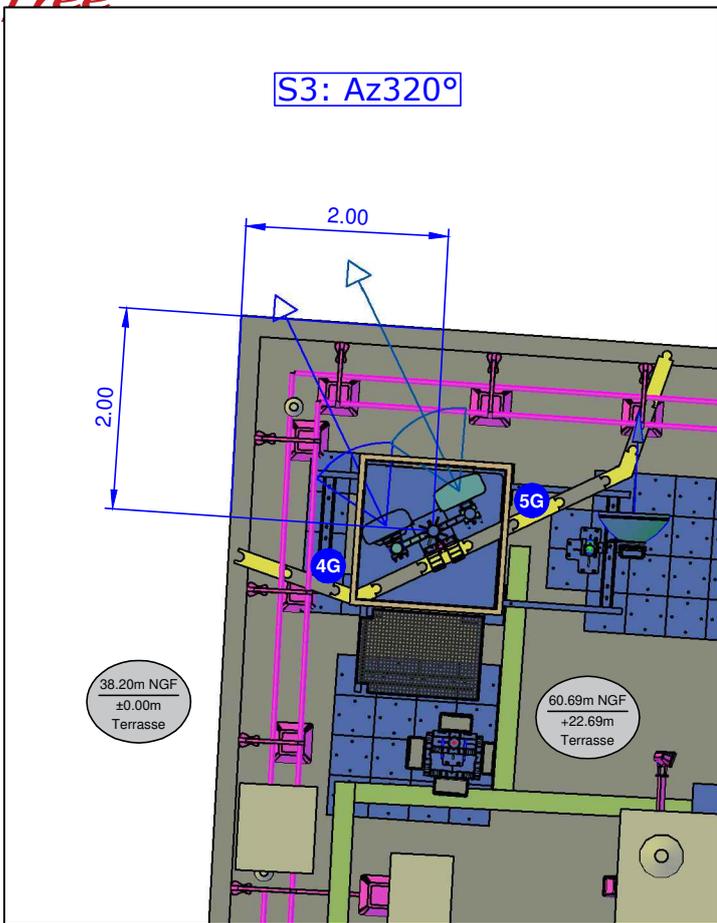

Ech: 1/75<sup>ème</sup>

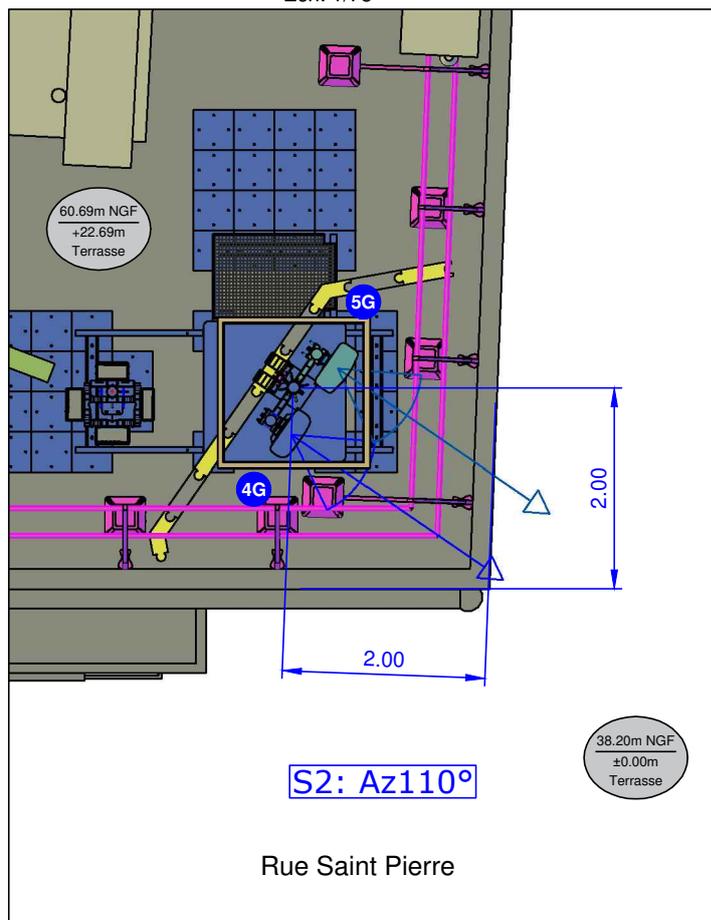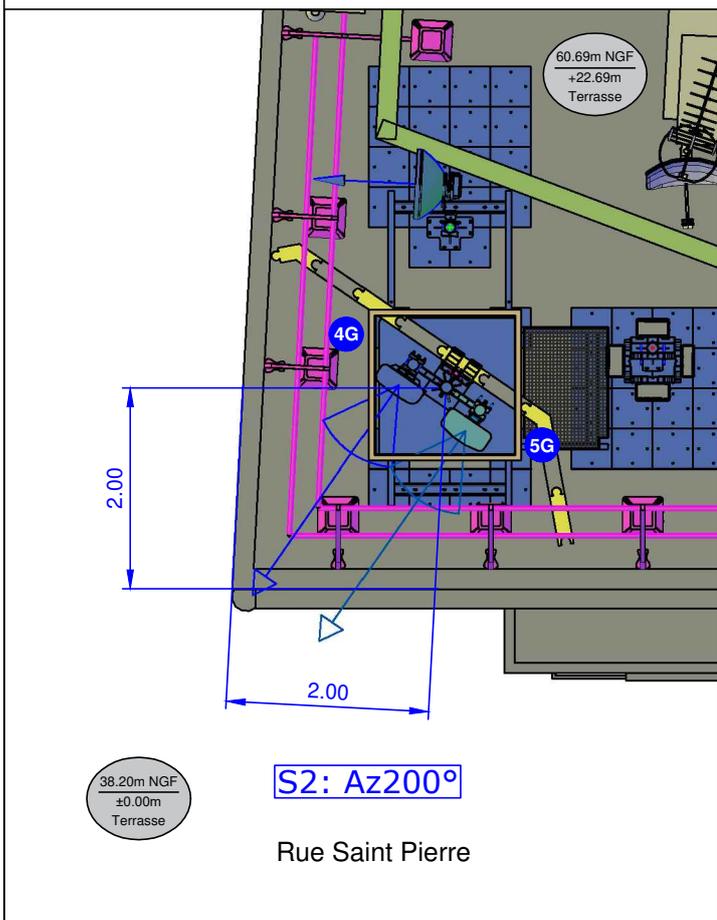

335 ST PIERRE



335 rue St Pierre		ID : 13210_023_02
13008 MARSEILLE		Dessin : S.NURY
N° FOLIO : 04	PLAN DE MASSE PROJET DES AERIENS	
FICHER : 13210_023_02_335_ST_PIERRE_PLAN_IndA.dwg		Date : 22/02/2022


DOSSIER: DIM

INDICE : A

FICHER : 13210\_023\_02\_335\_ST\_PIERRE\_PLAN\_IndA.dwg

ECH : 1/75

FAÇADE SUD

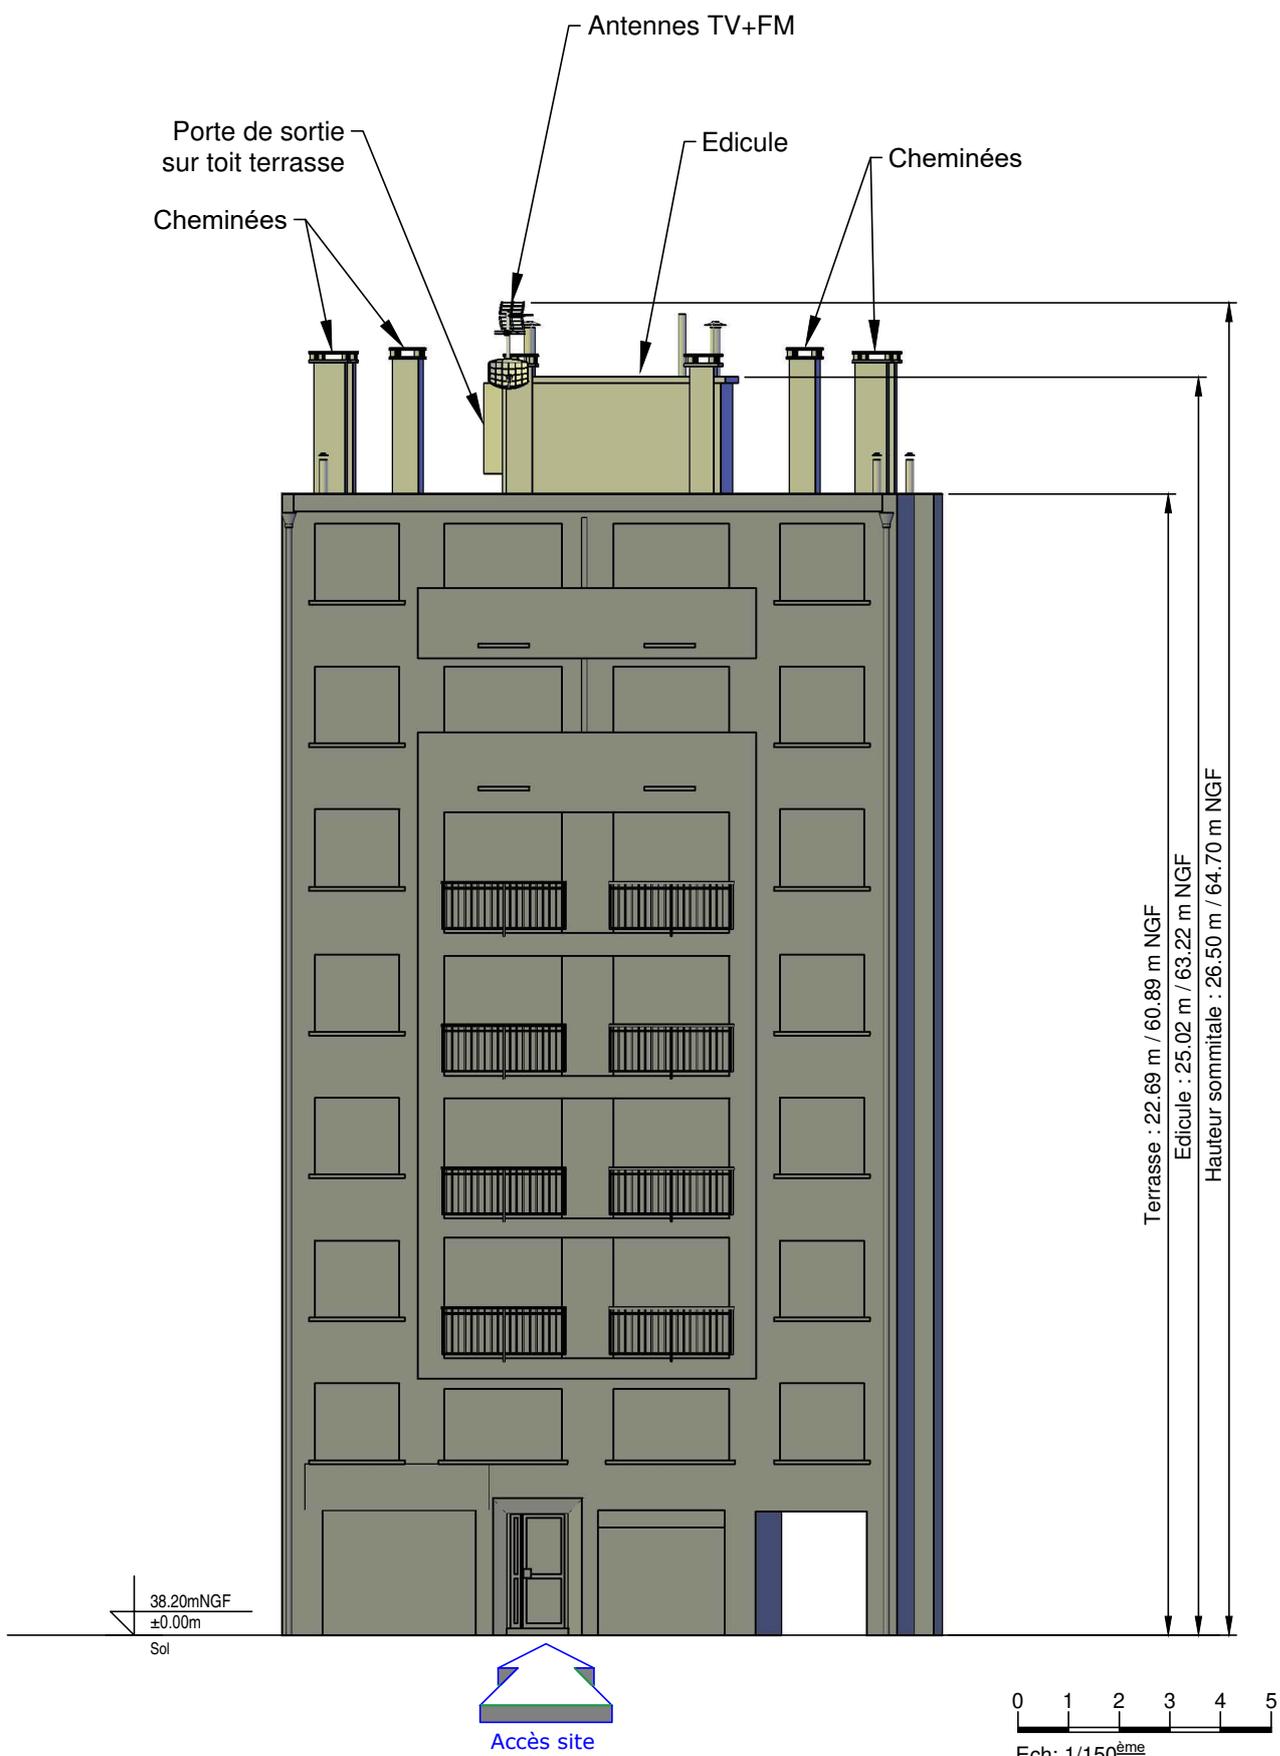

335 ST PIERRE

	335 rue St Pierre		ID : 13210_023_02
	13008 MARSEILLE		Dessin : S.NURY
	N° FOLIO : 05	PLAN D'ELEVATION EXISTANT	
DOSSIER: DIM	INDICE : A	FICHER : 13210_023_02_335_ST_PIERRE_PLAN_IndA.dwg	ECH : 1/150

FAÇADE SUD

**S2: Az 200°**  
 Antenne Free Mobile  
 générique multibandes 5G de 1.00m  
 HBA:24.70m/sol - 62.90m NGF  
 + Antenne Free Mobile  
 générique multibandes 3G/4G de 2.00m  
 HBA:23.70m/sol - 61.90m NGF  
 sur mât autostable  
 dans fausse cheminée 1.40x1.40 ht.3.05m  
 à installer

**S3: Az 320°**  
 Antenne Free Mobile  
 générique multibandes 5G de 1.00m  
 HBA:24.70m/sol - 62.90m NGF  
 + Antenne Free Mobile  
 générique multibandes 3G/4G de 2.00m  
 HBA:23.70m/sol - 61.90m NGF  
 sur mât autostable  
 dans fausse cheminée 1.40x1.40 ht.3.05m  
 à installer

**S1: Az 110°**  
 Antenne Free Mobile  
 générique multibandes 5G de 1.00m  
 HBA:24.70m/sol - 62.90m NGF  
 + Antenne Free Mobile  
 générique multibandes 3G/4G de 2.00m  
 HBA:23.70m/sol - 61.90m NGF  
 sur mât autostable  
 dans fausse cheminée 1.40x1.40 ht.3.05m  
 à installer



Garde-corps en périphérie de la terrasse de 1.10m, profile incliné vers l'intérieur à installer

Compteur TRI18KVA avec disjoncteur non différentiel Free Mobile au dernier étage à créer (sous réserve étude ENEDIS)


Garde-corps à réaliser en composite devant les antennes

Les fausses cheminées seront peintes de la même couleur que les éléments de la terrasse (édicule + cheminée) RAL 1015 (Ivoire clair)

Boîte à clés à installer

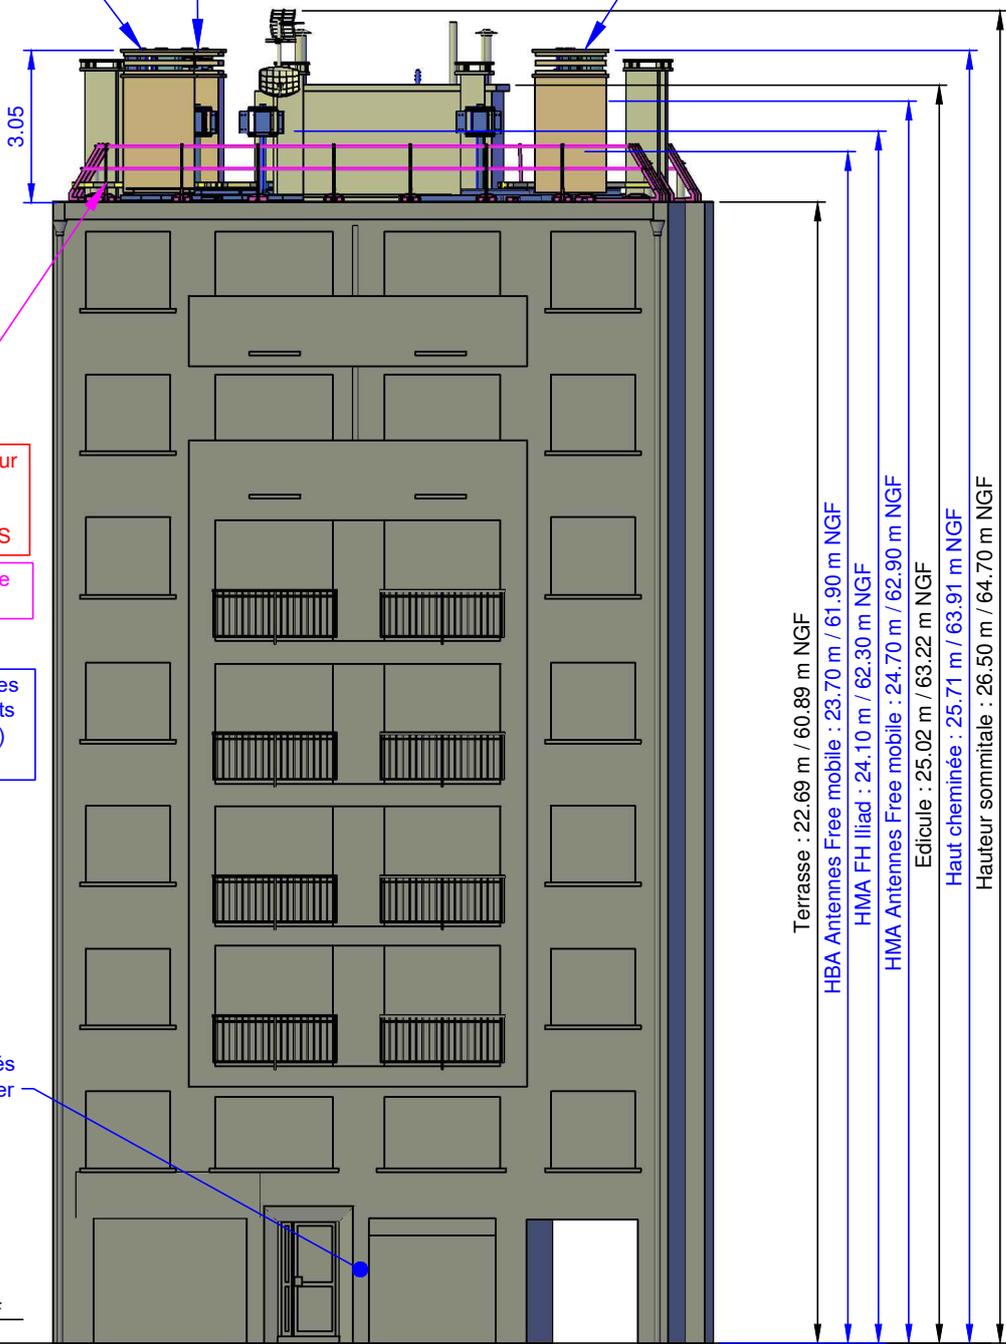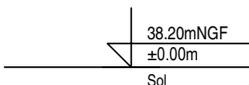

- Terrasse : 22.69 m / 60.89 m NGF
- HBA Antennes Free mobile : 23.70 m / 61.90 m NGF
- HMA FH Iliad : 24.10 m / 62.30 m NGF
- HMA Antennes Free mobile : 24.70 m / 62.90 m NGF
- Edicule : 25.02 m / 63.22 m NGF
- Haut cheminée : 25.71 m / 63.91 m NGF
- Hauteur sommitale : 26.50 m / 64.70 m NGF

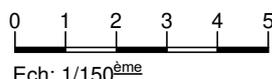


335 ST PIERRE



335 rue St Pierre		ID : 13210_023_02
13008 MARSEILLE		Dessin : S.NURY
N° FOLIO : 06	PLAN D'ELEVATION PROJET	
		Date : 02/02/2022

DOSSIER: DIM	INDICE: A	FICHER: 13210_023_02_335_ST_PIERRE_PLAN_IndA.dwg	ECH: 1/150
--------------	-----------	--	------------


FAÇADE OUEST

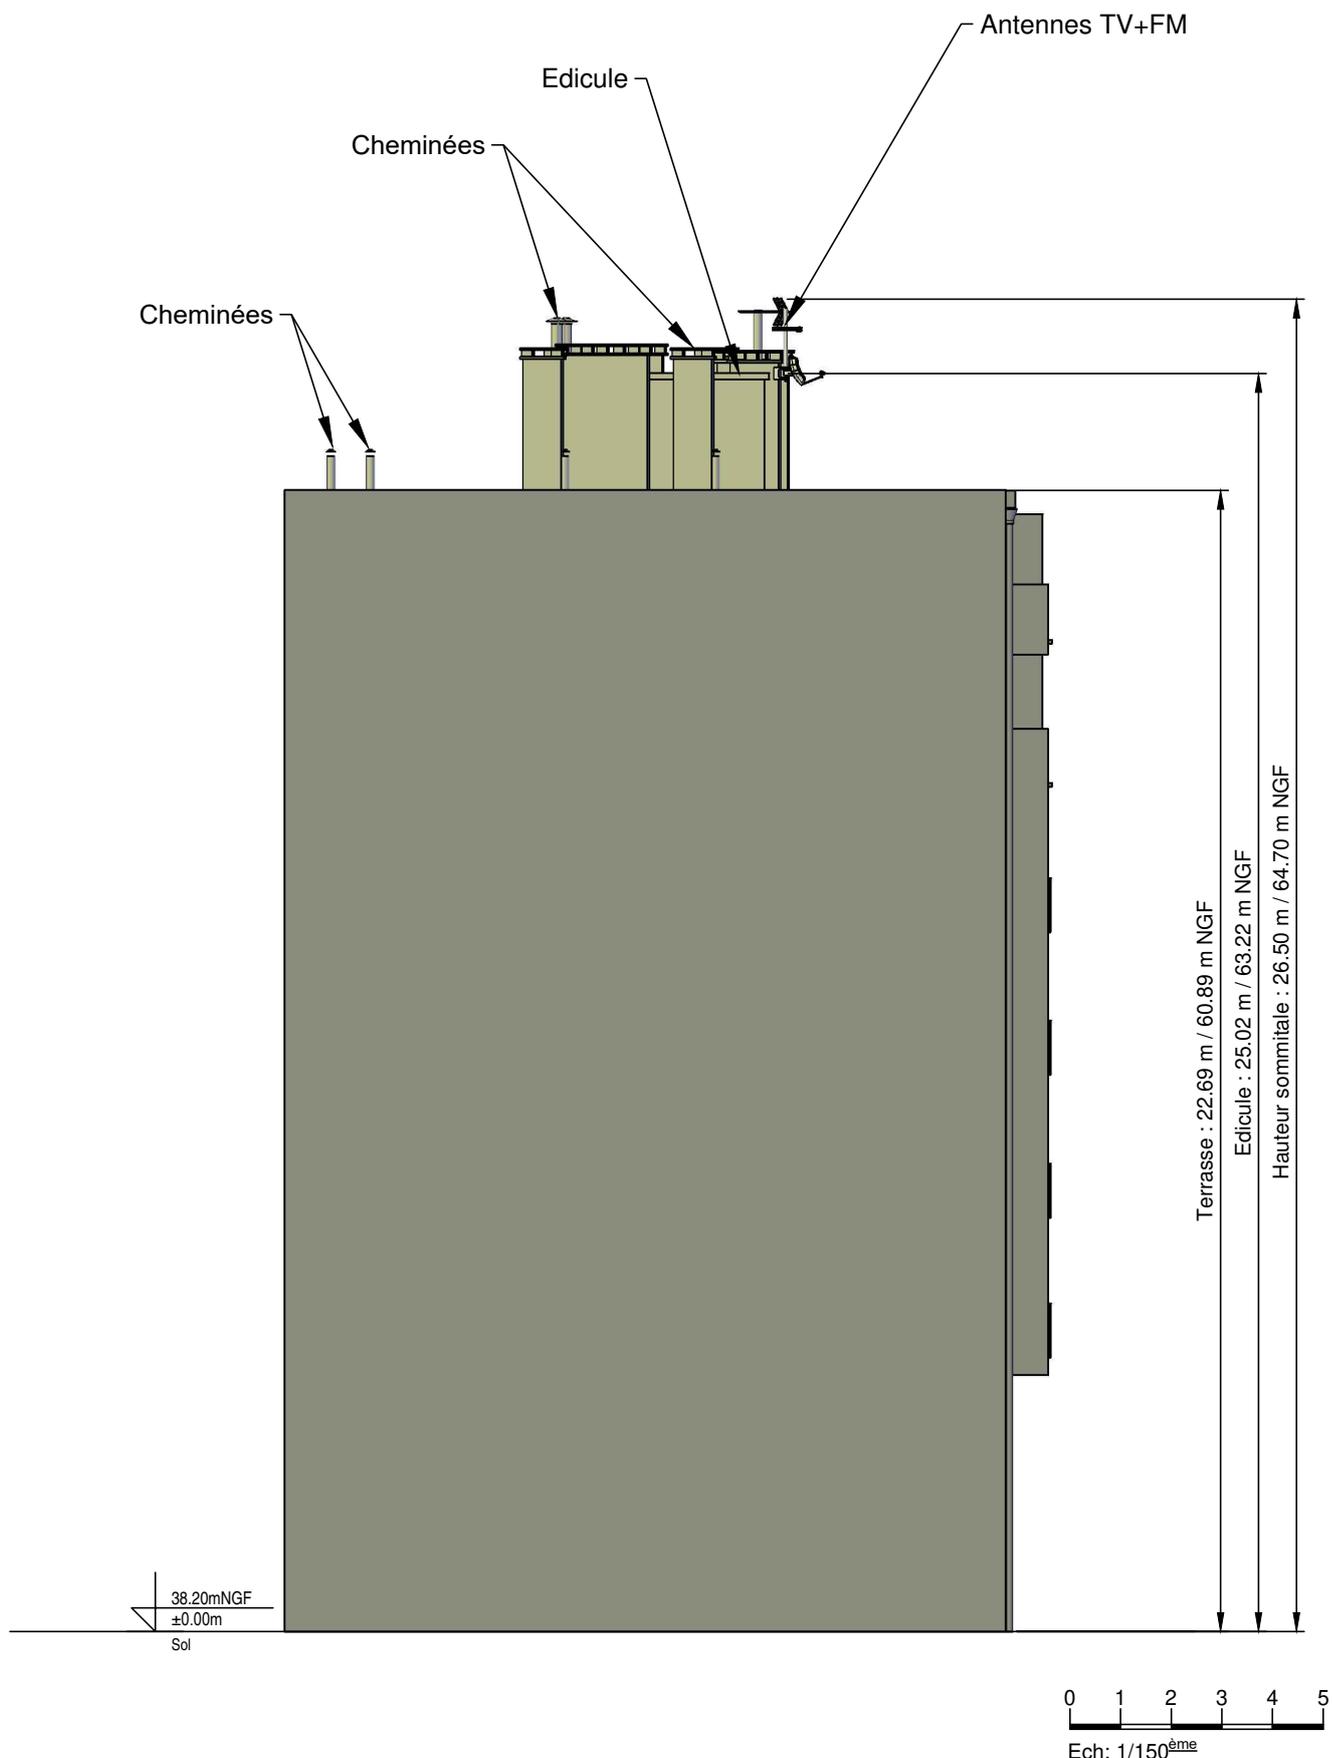

335 ST PIERRE

	335 rue St Pierre		ID : 13210_023_02
	13008 MARSEILLE		Dessin : S.NURY
	N° FOLIO : 07	PLAN D'ELEVATION EXISTANT	Date : 02/02/2022
DOSSIER: DIM	INDICE : A	FICHER : 13210_023_02_335_ST_PIERRE_PLAN_IndA.dwg	ECH : 1/150

FAÇADE OUEST

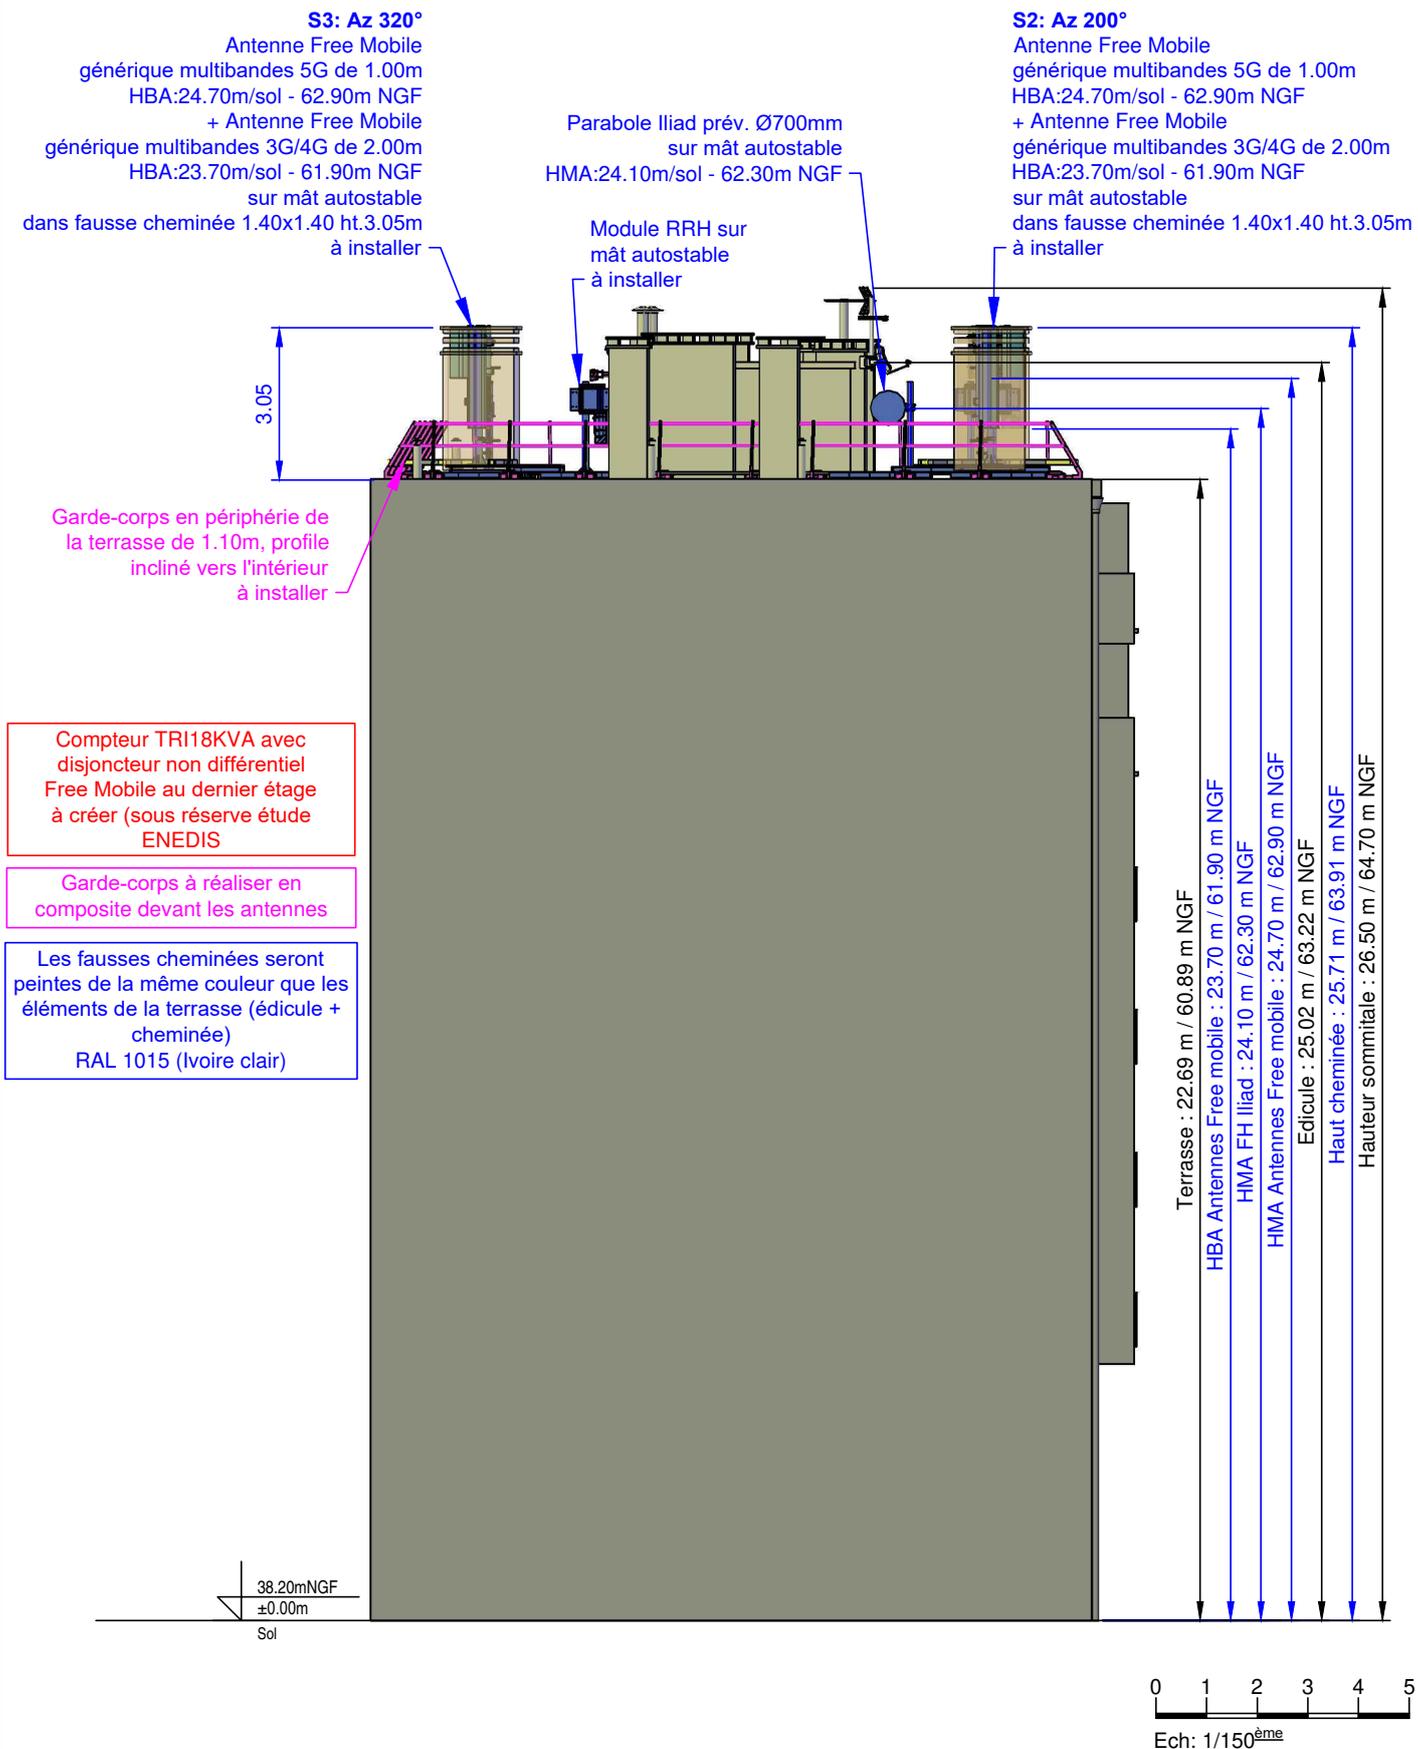


335 ST PIERRE

	335 rue St Pierre		ID : 13210_023_02
	13008 MARSEILLE		Dessin : S.NURY
N° FOLIO : 08	PLAN D'ELEVATION PROJET		Date : 02/02/2022
DOSSIER: DIM	INDICE : A	FICHER : 13210_023_02_335_ST_PIERRE_PLAN_IndA.dwg	ECH : 1/150

## 10. Éléments relatifs à l'installation d'un périmètre de sécurité

Exemple à titre indicatif de périmètre de sécurité autour de l'antenne pour le grand public :

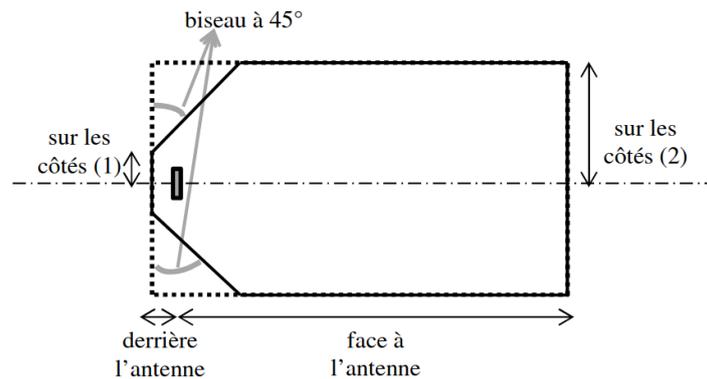

Périmètre de Sécurité pour des antennes de macro-cellule sur terrasse  
Source : Guide Technique - ANFR/DR 17-6

Conformité au guide technique de l'ANFR :

<https://www.anfr.fr/fileadmin/mediatheque/documents/5G/consultation/consultation-5G-Guide-perimetres-securite.pdf>

Exemple de balisage :



## 11. Documents pédagogiques élaborés par l'Etat

### Sites Internet

Site gouvernemental	<a href="http://www.radiofrequences.gouv.fr">www.radiofrequences.gouv.fr</a>
Sites de l'Agence Nationale des Fréquences	<a href="http://www.anfr.fr">www.anfr.fr</a> <a href="http://www.cartoradio.fr">www.cartoradio.fr</a> <a href="https://5g.anfr.fr/">https://5g.anfr.fr/</a>
Sites de l'Autorité de Régulation des Communications Electroniques et des postes	<a href="http://www.arcep.fr">www.arcep.fr</a> <a href="http://www.arcep.fr/la-regulation/grands-dossiers-reseaux-mobiles/la-5g/frequences-5g-procedure-dattribution-de-la-bande-34-38-ghz-en-metropole.html">www.arcep.fr/la-regulation/grands-dossiers-reseaux-mobiles/la-5g/frequences-5g-procedure-dattribution-de-la-bande-34-38-ghz-en-metropole.html</a> <a href="https://www.arcep.fr/nos-sujets/la-5g.html">https://www.arcep.fr/nos-sujets/la-5g.html</a>

## Documents pédagogiques de l'Etat

Téléchargeables sur le site gouvernemental [www.radiofrquences.gouv.fr](http://www.radiofrquences.gouv.fr)

Guide à destination des élus : l'essentiel sur la 5G	<a href="https://www.economie.gouv.fr/files/files/PDF/2020/Brochure_5G_WEB.PDF">https://www.economie.gouv.fr/files/files/PDF/2020/Brochure_5G_WEB.PDF</a>
Antennes relais de téléphonie mobile	<a href="http://www.radiofrquences.gouv.fr/les-conditions-d-implantation-a16.html">http://www.radiofrquences.gouv.fr/les-conditions-d-implantation-a16.html</a>
Surveiller et mesurer les ondes électromagnétiques	<a href="http://www.radiofrquences.gouv.fr/surveiller-l-exposition-du-public-a95.html">http://www.radiofrquences.gouv.fr/surveiller-l-exposition-du-public-a95.html</a>

## Fiches ANFR

Téléchargeables sur le site [www.anfr.fr](http://www.anfr.fr)

Exposition du public aux ondes: Le rôle des Maires	<a href="https://www.anfr.fr/fileadmin/mediatheque/documents/expace/ANFR-Brochure-exposition-aux-ondes-maires.pdf">https://www.anfr.fr/fileadmin/mediatheque/documents/expace/ANFR-Brochure-exposition-aux-ondes-maires.pdf</a>
Présentation de la 5G	<a href="https://www.anfr.fr/fileadmin/mediatheque/documents/5G/ANFR_5G.pdf">https://www.anfr.fr/fileadmin/mediatheque/documents/5G/ANFR_5G.pdf</a>

## Rapports des Autorités scientifiques et sanitaires

### Rapport et Avis de l'Agence Française de Sécurité Sanitaire de l'Environnement et du Travail (ANSES ex AFSSET), 15 octobre 2013, Mise à jour de l'expertise « radiofréquences et santé »

L'ANSES actualise l'état des connaissances qu'elle a publié en 2009. L'ANSES maintient sa conclusion de 2009 sur les ondes et la santé et indique que « *cette actualisation ne met pas en évidence d'effets sanitaires avérés et ne conduit pas à proposer de nouvelles valeurs limites d'exposition de la population* »

### Rapport et avis de l'Agence nationale de sécurité sanitaire de l'alimentation, de l'environnement et du travail (ANSES), 20 avril 2021, Avis et conclusions relatifs à la 5G

Dans la continuité de ses travaux d'expertise sur radiofréquences et santé, et sur la base des données scientifiques disponibles à ce jour, l'ANSES estime que « la situation en matière de lien entre exposition aux radiofréquences et effets sanitaires pour les fréquences d'intérêt pour le déploiement de la technologie 5G est, en l'état des connaissances, comparable aux bandes utilisées par les générations précédentes »

### Rapport de l'Agence Nationale des Fréquences sur l'exposition du public aux ondes électromagnétiques, août 2020

L'Agence nationale des fréquences (ANFR) a réalisé des simulations numériques des niveaux d'exposition créés par la téléphonie mobile dans une zone urbaine très dense, à savoir le 14ème arrondissement de Paris. De par les résultats obtenus, l'ANFR a estimé un impact faible de l'introduction de la 5G sur l'exposition du public aux ondes électromagnétiques par rapport à un scénario de renforcement de la 4G sans 5G.

### Rapport des agences de l'Etat sur le déploiement de la 5G, septembre 2020

À ce jour, les agences sanitaires qui se sont prononcées considèrent les effets sanitaires de la 5G, comme des autres radiofréquences déjà utilisées, non avérés en-deçà des valeurs limites d'exposition. (base : rapport des agences de l'Etat sur le déploiement de la 5G)

### Rapport et avis de l'Agence nationale de sécurité sanitaire de l'alimentation, de

## **l'environnement et du travail (ANSES), 20 avril 2021, Avis et conclusions relatifs à la 5G**

Dans la continuité de ses travaux d'expertise sur radiofréquences et santé, et sur la base des données scientifiques disponibles à ce jour, l'ANSES estime que « la situation en matière de lien entre exposition aux radiofréquences et effets sanitaires pour les fréquences d'intérêt pour le déploiement de la technologie 5G est, en l'état des connaissances, comparable aux bandes utilisées par les générations précédentes »

### **Rapport de l'ANFR relatif aux mesures d'exposition du public aux ondes avant et après mise en service de la 5G, décembre 2021**

L'Agence nationale des fréquences (ANFR) a réalisé une campagne de 3000 mesures d'exposition du public aux ondes avant et après mise en service de la 5G. Dans ce cadre, les résultats montrent que l'exposition est comparable avant et après introduction de la 5G.

Date	Agence sanitaire
Janv-20	Agence de Protection Environnementale irlandaise
16-avr-19	Ministère Allemand de l'Environnement, de la Nature et de la Sécurité Nucléaire
28-mars-19	Ministère Autrichien du Climat, de l'Environnement, de l'Energie, de la Mobilité, de l'Innovation et de la Technologie (BMK), 28 mars 2019
11-janv-19	Direction de la Radioprotection et de la sécurité nucléaire de Norvège (DSA), 11 janvier 2019
05-mai-19	Autorité Sanitaire Danoise (Sundhedsstyrelsen)
19-févr-20	Comité Consultatif Scientifique sur les Radiofréquences et la Santé d'Espagne
04-janv-19	Autorité finlandaise de radioprotection
nov-19	Agence Nationale de la Santé Publique Suédoise
avr-20	Agence Australienne de Sécurité Nucléaire et de Radioprotection
03-déc-19	Ministère de la Santé de Nouvelle Zélande
sept-20	Conseil de la santé des Pays-Bas
nov-19	Département fédéral Suisse de l'environnement, des transports, de l'énergie et de la communication
avr-19	Food and Drug Administration (Etats-Unis)

## **12. Engagements de Free Mobile au titre de la protection et de la santé**

Free Mobile, exploitant un réseau de télécommunications tel que défini au 2° de l'article 32 du code des postes et télécommunications, certifie que, en dehors du périmètre de sécurité mentionné sur plan et balisé sur le site, les références de valeurs d'exposition aux champs électromagnétique suivantes, et fixées dans le décret n°2002-775 du 3 mai 2002 sont respectées.

Free Mobile s'engage à appliquer les règles de signalisation et de balisage des périmètres de sécurité qui lui sont propres dans les zones accessibles au public.

**Free Mobile s'engage à respecter les seuils maximaux réglementaires contraignants** en France (61 V/m) conformément aux dispositions du décret **2002-775 du 3 mai 2002**. Ces seuils réglementaires, établis sur avis de l'ANSES, permettent d'assurer une protection contre les effets établis des champs électromagnétiques radiofréquences. A l'image de la grande majorité des pays membres de l'Union européenne, celles-ci sont issues de la recommandation du Conseil de l'Union européenne 1999/519/CE du 12 juillet 1999 relative à l'exposition du public aux champs électromagnétiques et conformes aux recommandations de l'OMS (Organisation mondiale de la santé).

**Ce seuil, a été fixé par le Gouvernement sur la base des avis de l'Anses** (Agence nationale de sécurité sanitaire de l'alimentation, de l'environnement et du travail). **En tout état de cause, Free Mobile s'est toujours engagé à se conformer continuellement à toute éventuelle modification de la réglementation.**

Valeurs limites d'exposition du public aux champs électromagnétiques stipulées  
par le décret 2002-775 du 3 mai 2002

	700 MHz	800 MHz	900 MHz	1800 MHz	2100 MHz	2600 MHz	3500 MHz
Intensité du champ électrique en V/m (volts par mètre)	36	39	41	58	61	61	61

**Pour garantir une sécurité maximale, ce seuil de référence a été établi de façon à garantir au niveau du public un DAS (débit d'absorption spécifique) corps entier inférieur à 0,08W/kg. Ce niveau de DAS est obtenu en appliquant un coefficient diviseur de 50 sur la mesure en deçà de laquelle aucun effet biologique n'a été observé expérimentalement.**

**La circulaire du 16 octobre 2001 relative à l'implantation des antennes relais de téléphonie mobile** précise qu'il appartient à l'exploitant d'une antenne relais de prendre les mesures nécessaires pour éviter toute exposition du public à des niveaux dépassant les valeurs limites fixées par la réglementation.

L'Agence nationale des Fréquences (ANFR) est la garante du respect de cette réglementation. En particulier, elle délivre une autorisation pour tout projet d'installation d'un site radio électrique dans le cadre de la procédure de la commission des sites et servitudes radioélectrique (COMSIS). Une antenne ne peut émettre sans cette autorisation.

### **13. Engagements de Free Mobile au titre de la transparence**

**Free Mobile met en œuvre** depuis plusieurs années un processus opérationnel de déploiement de ses sites selon les règles de **transparence et d'application du principe de sobriété de l'exposition électromagnétique découlant de la loi Abeille de 2015 et repris dans le code des communications électroniques.**

**Des mesures d'information préalable des maires et de concertation sur les ondes existent en France depuis plus de 15 ans.** L'Association des Maires de France et les opérateurs ont ainsi établi en 2006, un « Guide des relations entre opérateurs et communes » (GROC) veillant à ce que chaque nouveau projet d'antenne dans une commune fasse l'objet d'une information préalable du maire. Free Mobile s'engage à suivre ce guide.