


ODEON

RDC

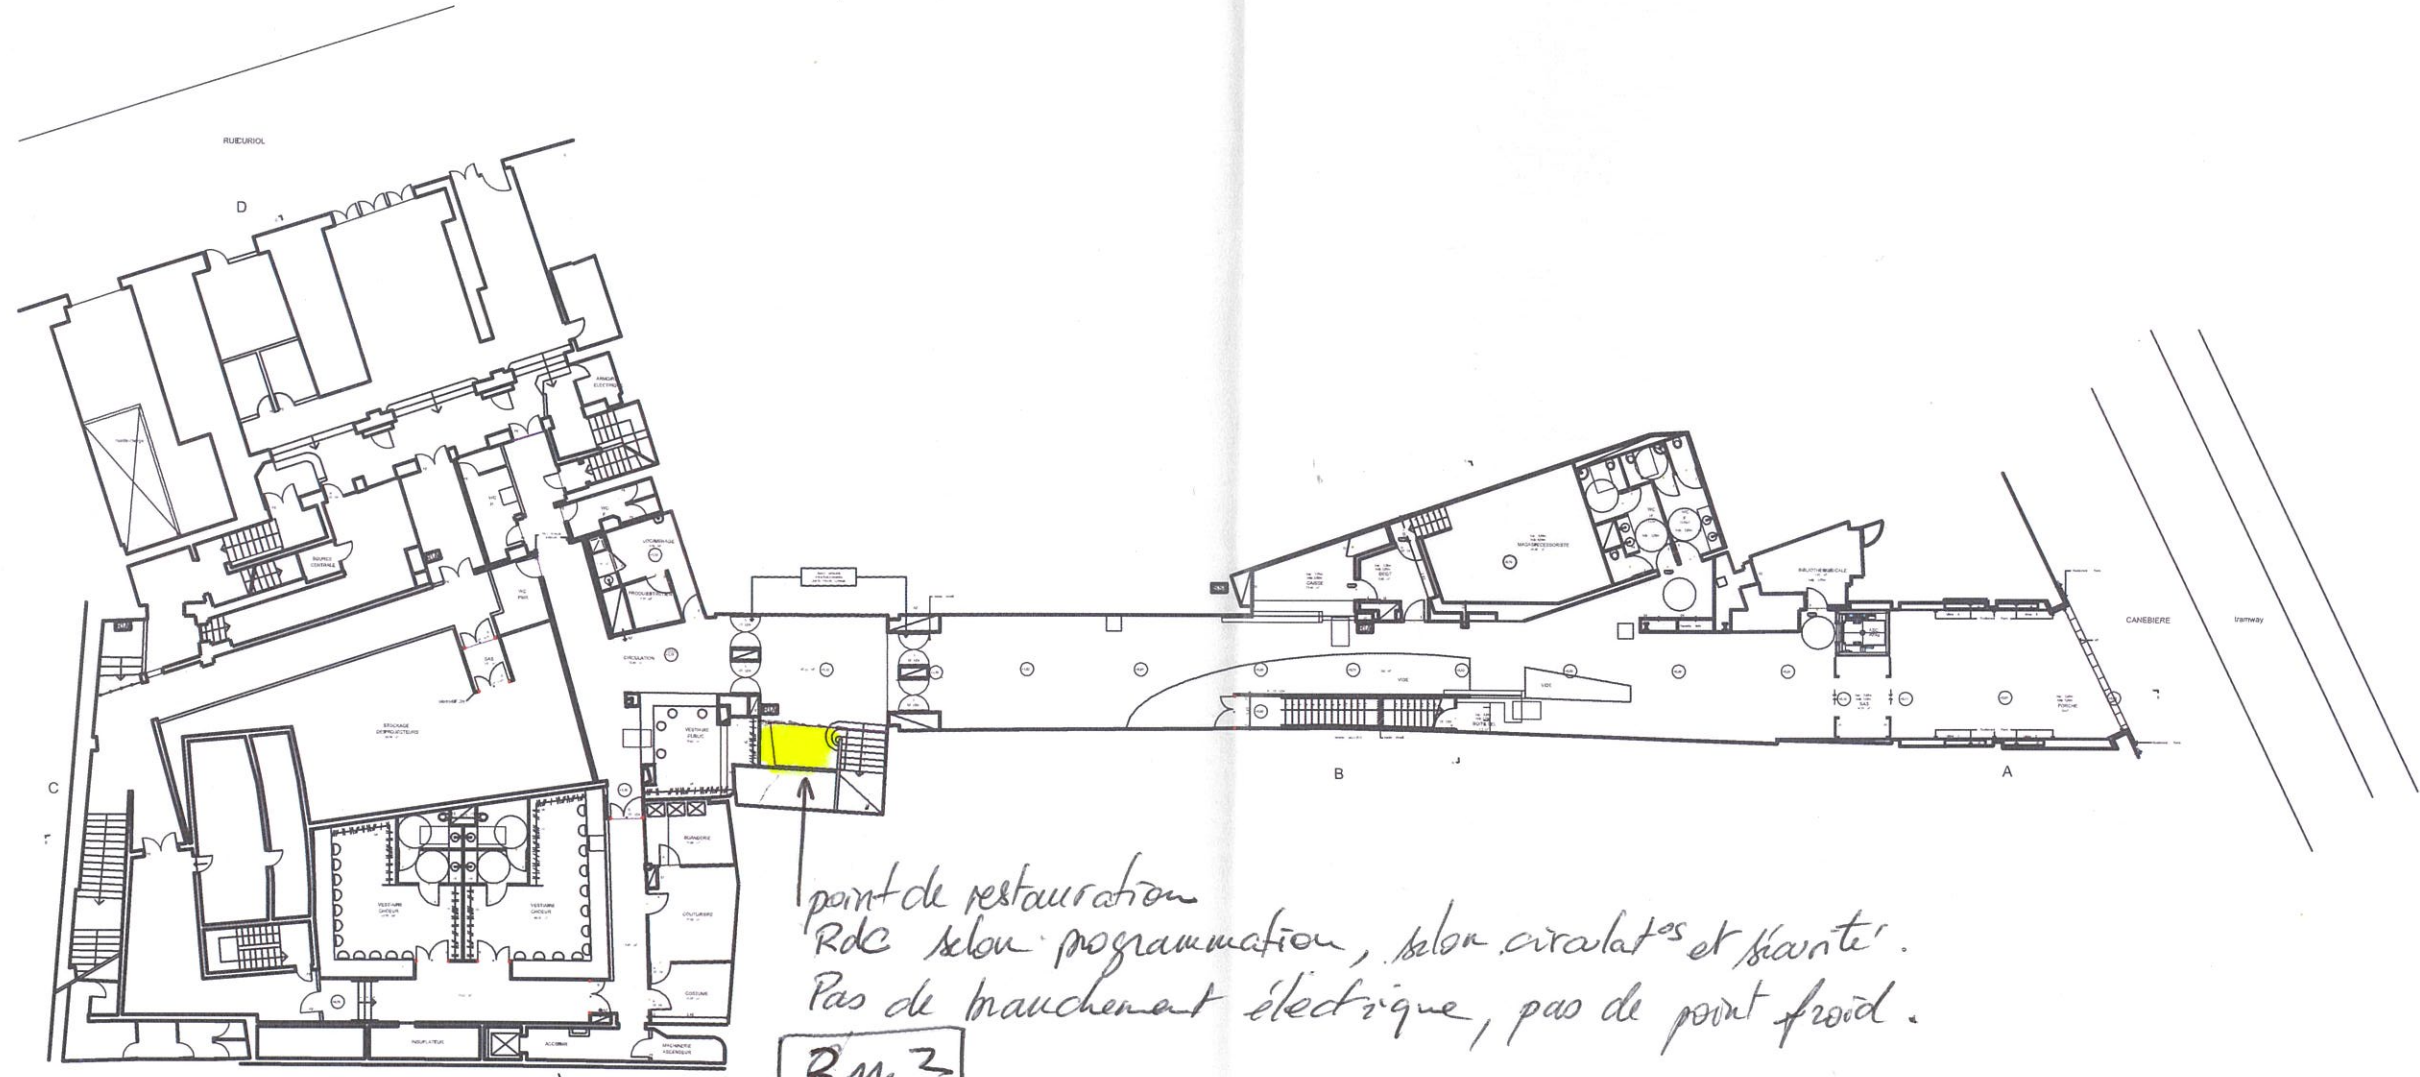

point de restauration
Rdc selon programmation, selon circulations et hauteur.
Pas de branchement électrique, pas de point froid.

3m²

en bas de l'escalier principal.