


Coupe Transversale 1



Coupe Longitudinale 2

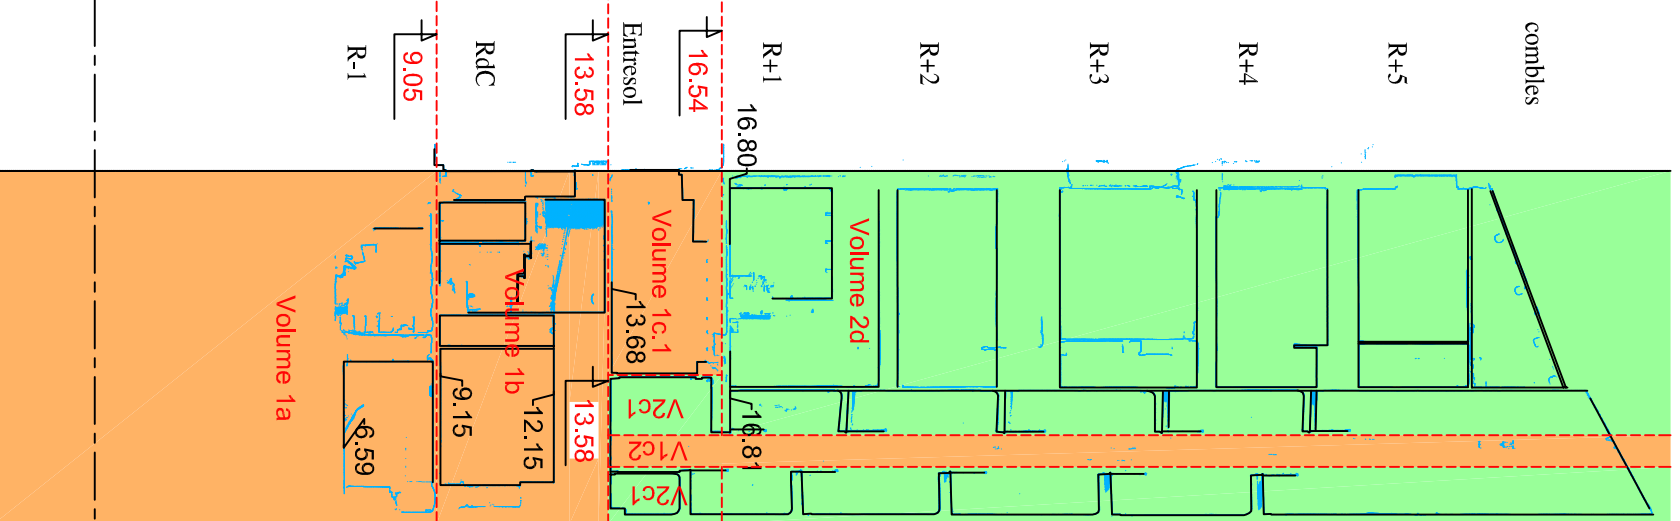

Coupe Transversale 3




PC : 0.00 m (NGF)



REF : A21-189/20
Le 27/01/2021

22, Rue longue des Capucins
50, la Canebière - 13001 Marseille
Cadastre :
Quartier Noailles 803
Section A
Parcelle 139

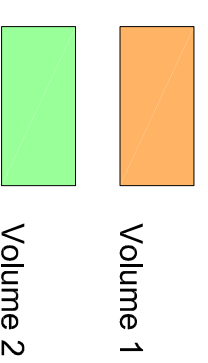

DIVISION EN VOLUMES

CROUPES



ARCOGEX
GÉOMÈTRE - EXPERT
CONSEILLER VALORISER GARANTIR

SELARL FRANCE - ARNEL - de COMBARIEU
Géomètres-Experts DPLG
14, Rue St Sébastien 13006 MARSEILLE
Tél: 04.96.10.21.21. Fax: 04.96.10.21.22.
Adresse E-Mail : geom14@gmail.com